




PIANTA PIANO SECONDO INTERRATO (Q. -8.10 P.F.)

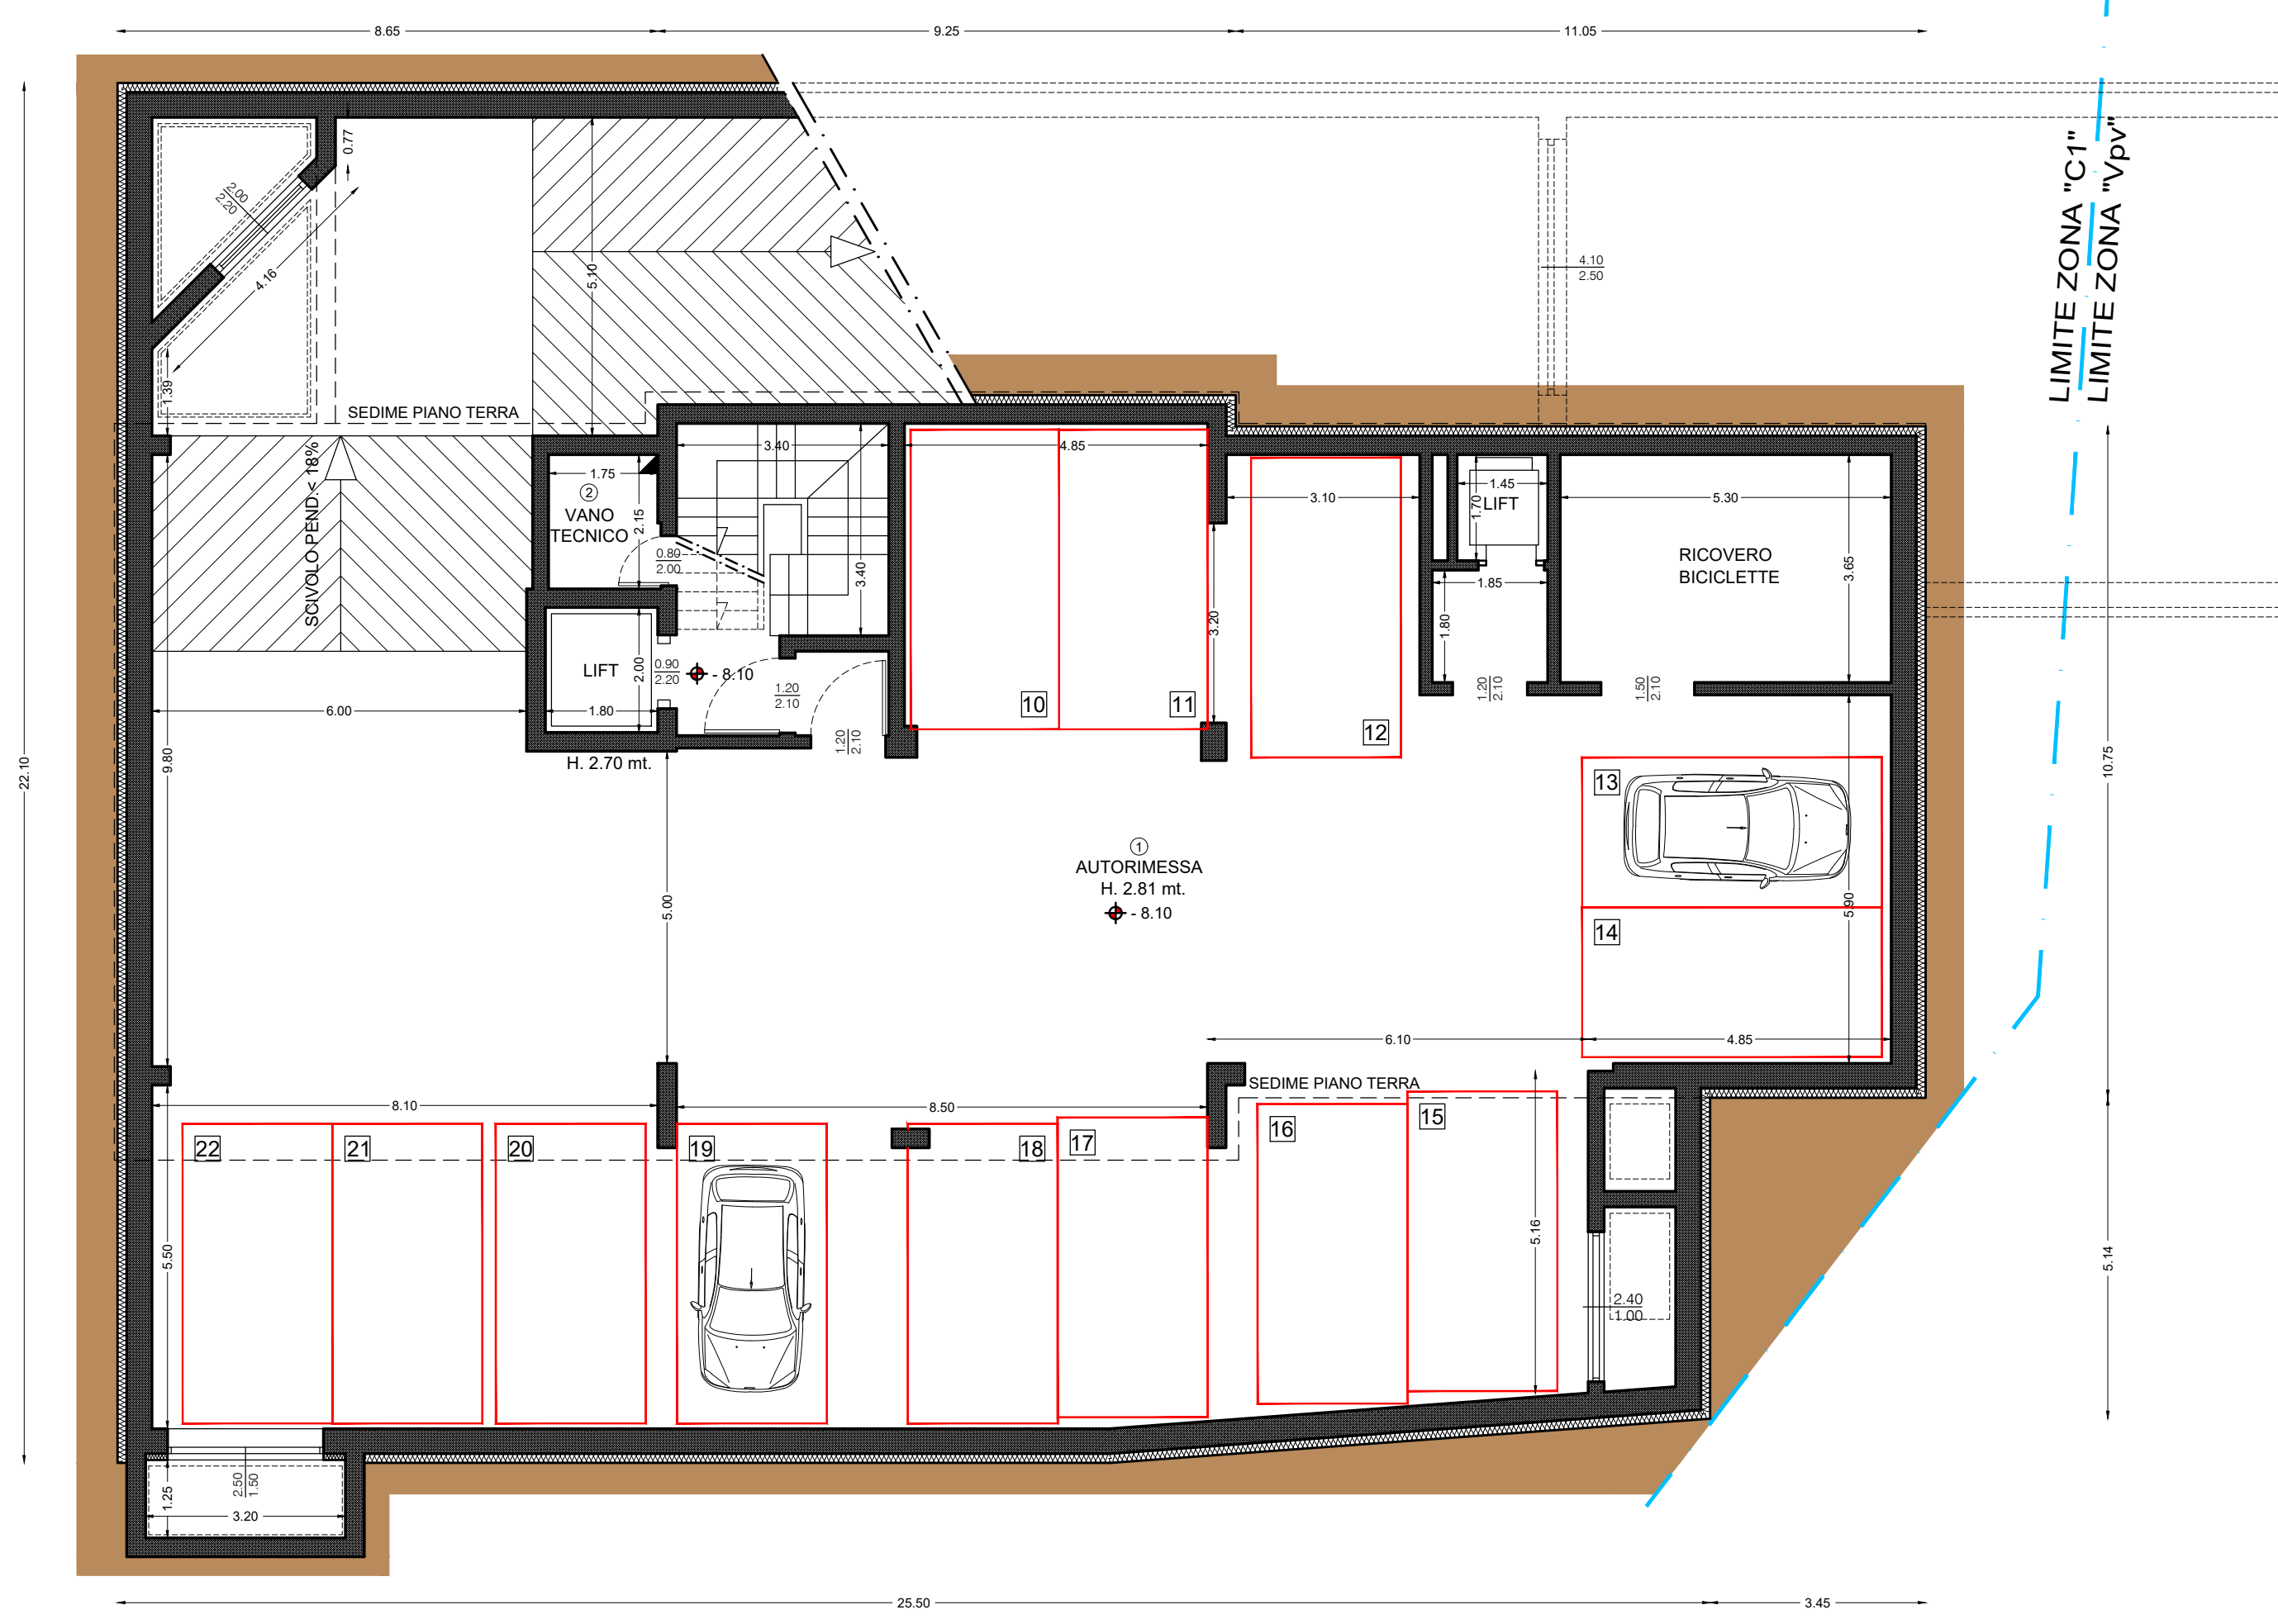

PIANTA PIANO PRIMO INTERRATO (Q. -4.80 P.F.)

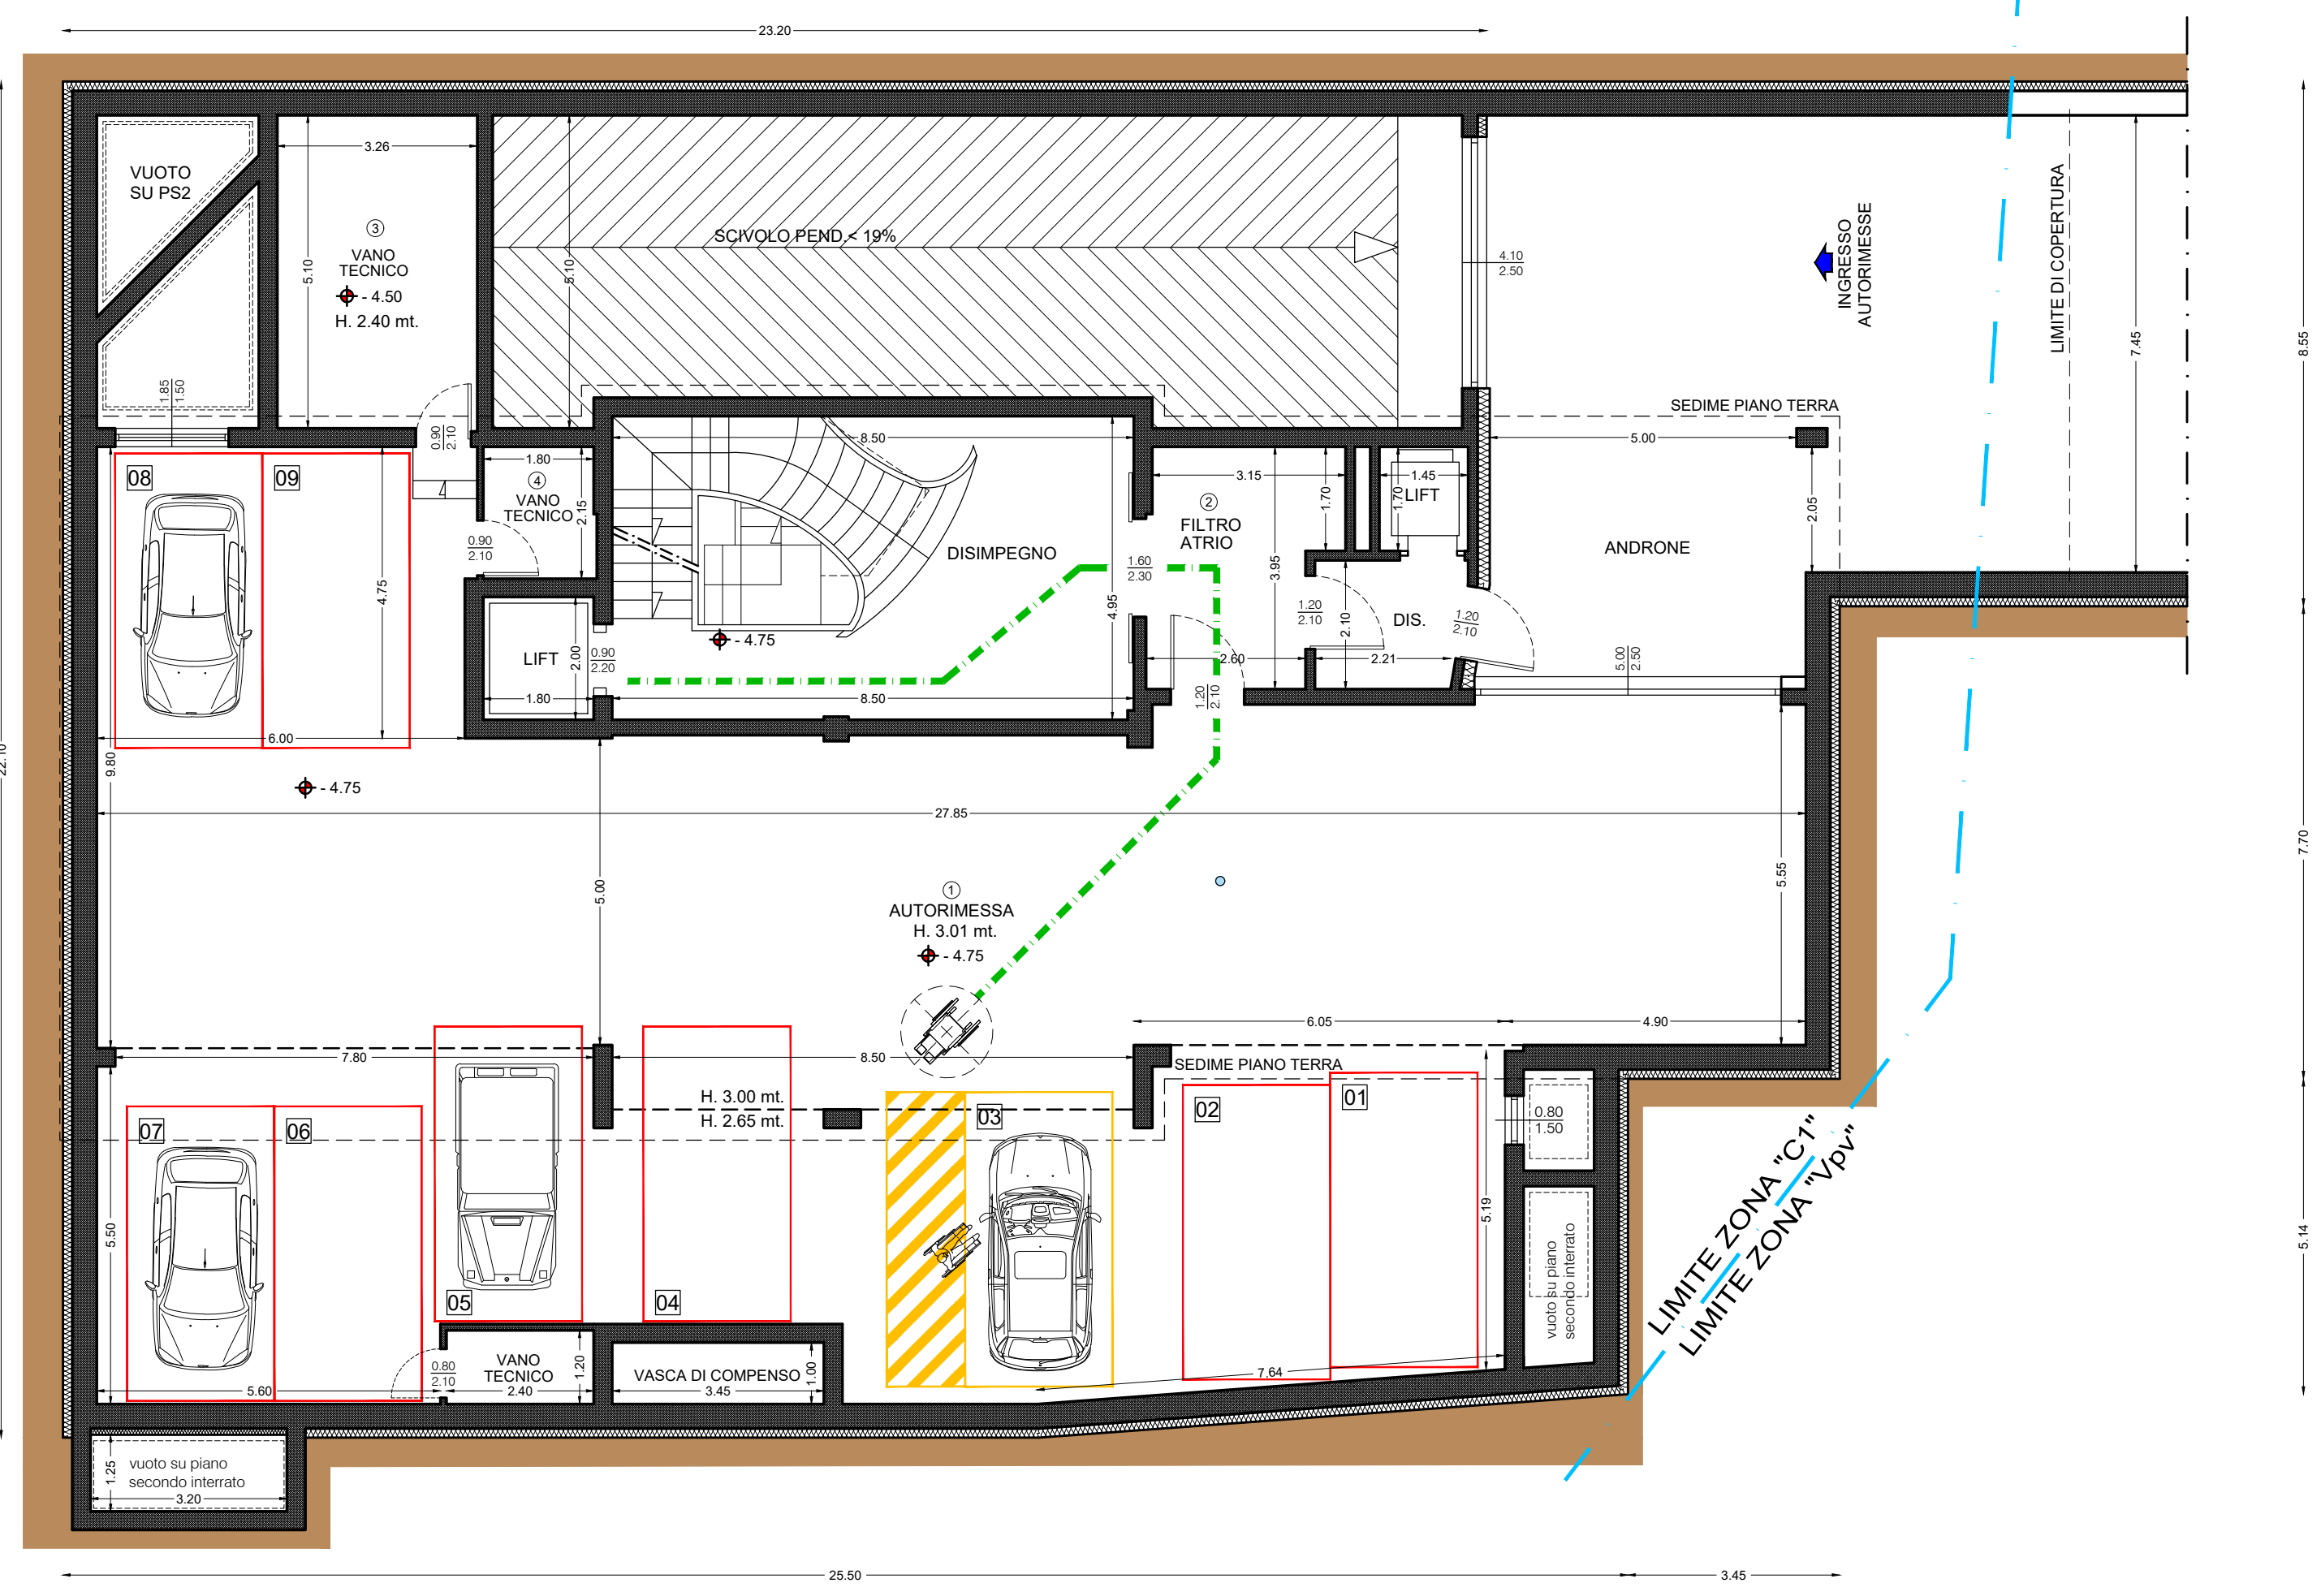

PIANTA PIANO SEMINTERRATO (Q. -1.20 P.F.)

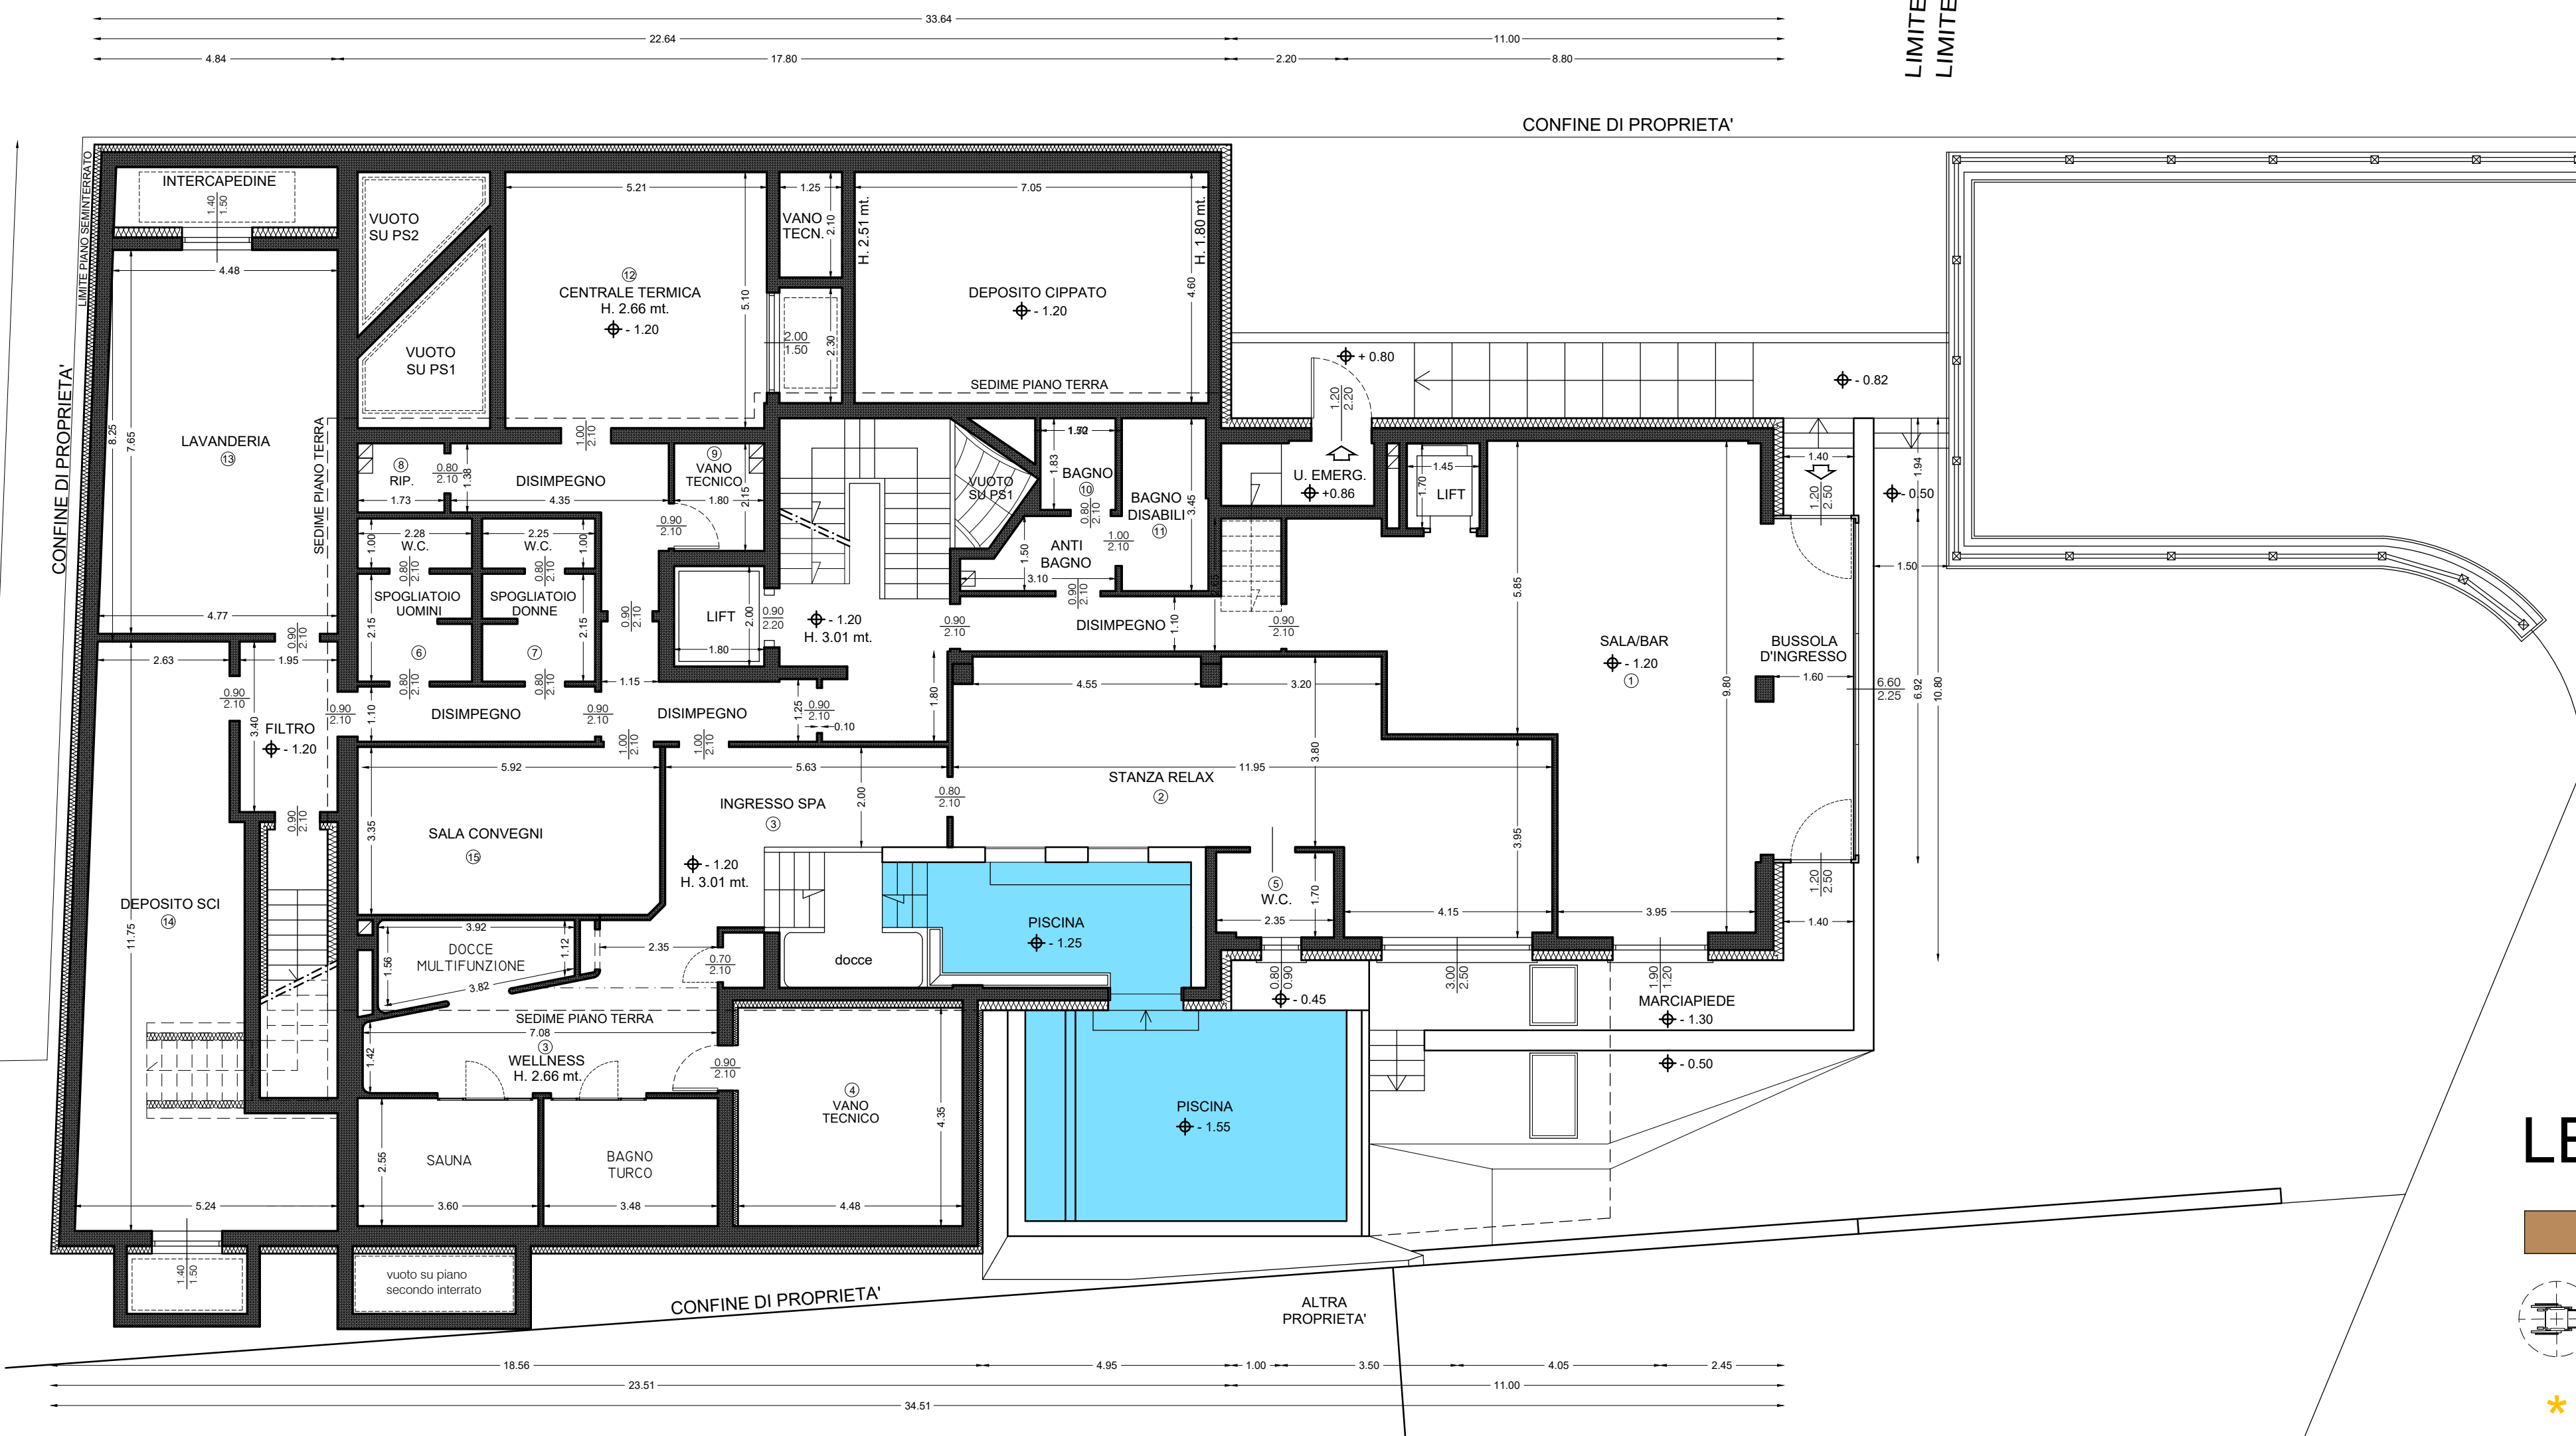

LEGENDA:

- SUPERFICIE COMPLETAMENTE INTERRATA
- PERCORSO DISABILI
- LOCALI DOTATI DI " U.T.A. "

CALCOLO R.A.I.

PIANTA PIANO SECONDO INTERRATO				
LOCALE	S.N.	S.F.	Rapp.	
1 AUTORIMESSA	mq. 329.30	mq. 17.14	1/19.21 > 1/40	
2 VANO TECNICO	mq. 3.76			

PIANTA PIANO PRIMO INTERRATO				
LOCALE	S.N.	S.F.	Rapp.	
1 AUTORIMESSA	mq. 297.90	mq. 13.60	1/21.90 > 1/40	
2 FILTRO/ATRIO	mq. 12.25			
3 VANO TECNICO	mq. 16.62			
4 VANO TECNICO	mq. 3.87			

PIANTA PIANO SEMINTERRATO				
LOCALE	S.N.	S.F.	Rapp.	
1 SALA/BAR - INGR.	mq. 74.00	mq. 21.69	1/3.41 > 1/8+T.A.	
2 SALA RELAX	mq. 46.77	mq. 5.70	1/8.20 > 1/8+T.A.	
3 INGRESSO SPA + WELLNESS	mq. 60.78		TRATTAMENTO ARIA	
4 VANO TECNICO	mq. 19.49		TRATTAMENTO ARIA	
5 W.C.	mq. 4.70	mq. 0.72	1/6.53 > 1/8+T.A.	
6 SPOGL./W.C. UOMINI	mq. 7.40		TRATTAMENTO ARIA	
7 SPOGL./W.C. DONNE	mq. 7.30		TRATTAMENTO ARIA	
8 RIPOSTIGLIO	mq. 2.38			
9 VANO TECNICO	mq. 3.87			
10 BAGNO	mq. 2.75		TRATTAMENTO ARIA	
11 BAGNO DISABILI	mq. 5.80		TRATTAMENTO ARIA	
12 CENTRALE TERM.	mq. 26.57	mq. 3.00	1/8.85 > 1/25	
13 LAVANDERIA	mq. 35.40	mq. 2.10	1/16.85 > 1/30+T.A.	
14 DEPOSITO SCI	mq. 40.39	mq. 2.10	1/19.23 > 1/30+T.A.	
15 SALA CONVEGNI	mq. 20.15		TRATTAMENTO ARIA	

STUDIO ASSOCIATO
D.M.P.
Via Dala Gessa n.661 - 23041- Livigno (SO)
tel./fax : (0342) 997561
e-mail : info@studiodmp.eu
c.f. 92017290146

Geometra MOTTINI DAVIDE c.f. MTT DVD 65721 E221U Collegio Geometri Prov. di Sondrio n.1043
Geometra PINI MASSIMO c.f. PINI MSM 72A18 E200R Collegio Geometri Prov. di Sondrio n.1158

Comune: **LIVIGNO** Provincia: **SONDRIO**

Località/Via : **SAROCH**

Identificazione catastale :
Foglio n.40 Mapp. n. 1641-1626-1627-1860-1923

Progetto : **PRIMA VARIANTE IN CORSO D'OPERA**
LIEVI MODIFICHE ARCHITETTONICHE E
INTERNE AI PIANI CON REALIZZAZIONE
DI NUOVI VANI ACCESSORI INTERRATI
E BUSSOLA D'INGRESSO

Oggetto : **PIANTE PS2 - PS1 - PS**
PROGETTO

Committente : **SNOW CRYSTAL S.R.L.**

Tavola:
2
a

Scala :
1:100

Data :
LUGLIO 2025

Aggiornamento :
NOVEMBRE 2025

File :
2025/Guana sorelle/Nuovo albergo Saroch

Aggiornamenti :
Data :
Data :

DSGN: CNLT:
Il tecnico

Questo disegno è di proprietà dello Studio Associato D.M.P. Non può essere riprodotto né divulgato senza la nostra autorizzazione.