



PIANTA PIANO TERRA (Q. +2.35 P.F.)

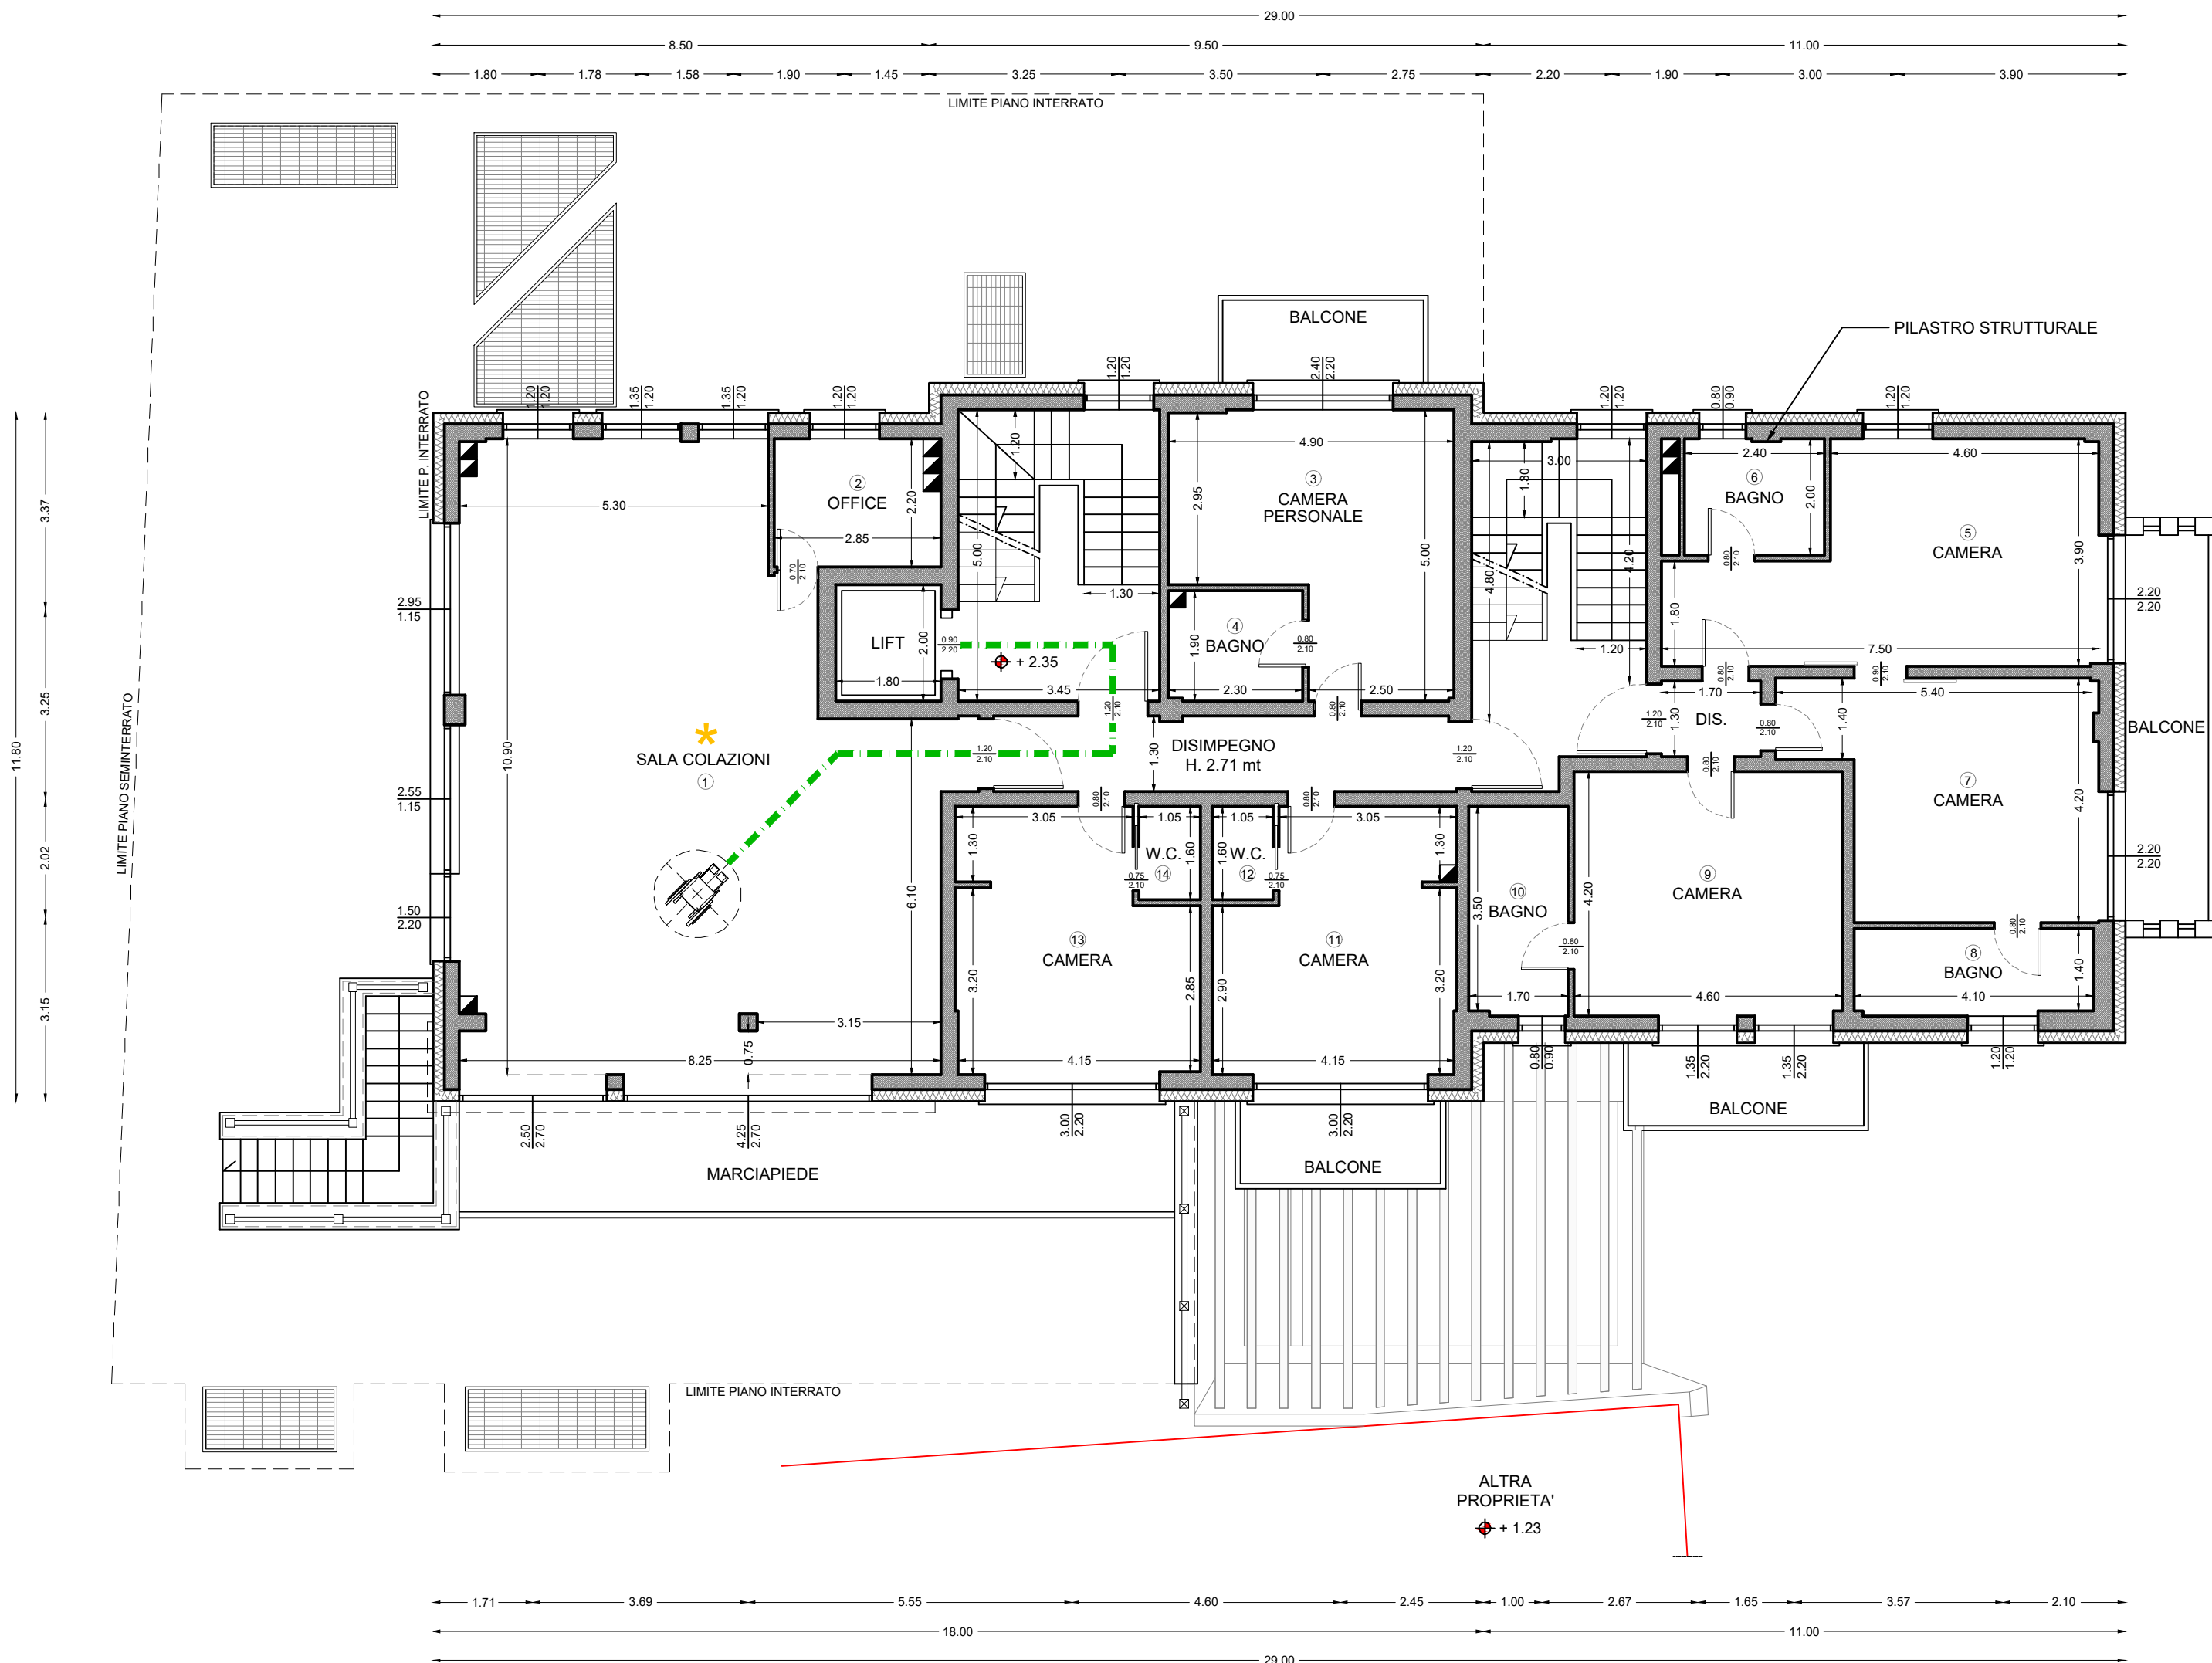

PIANTA PIANO PRIMO (Q. +5.60 P.F.)

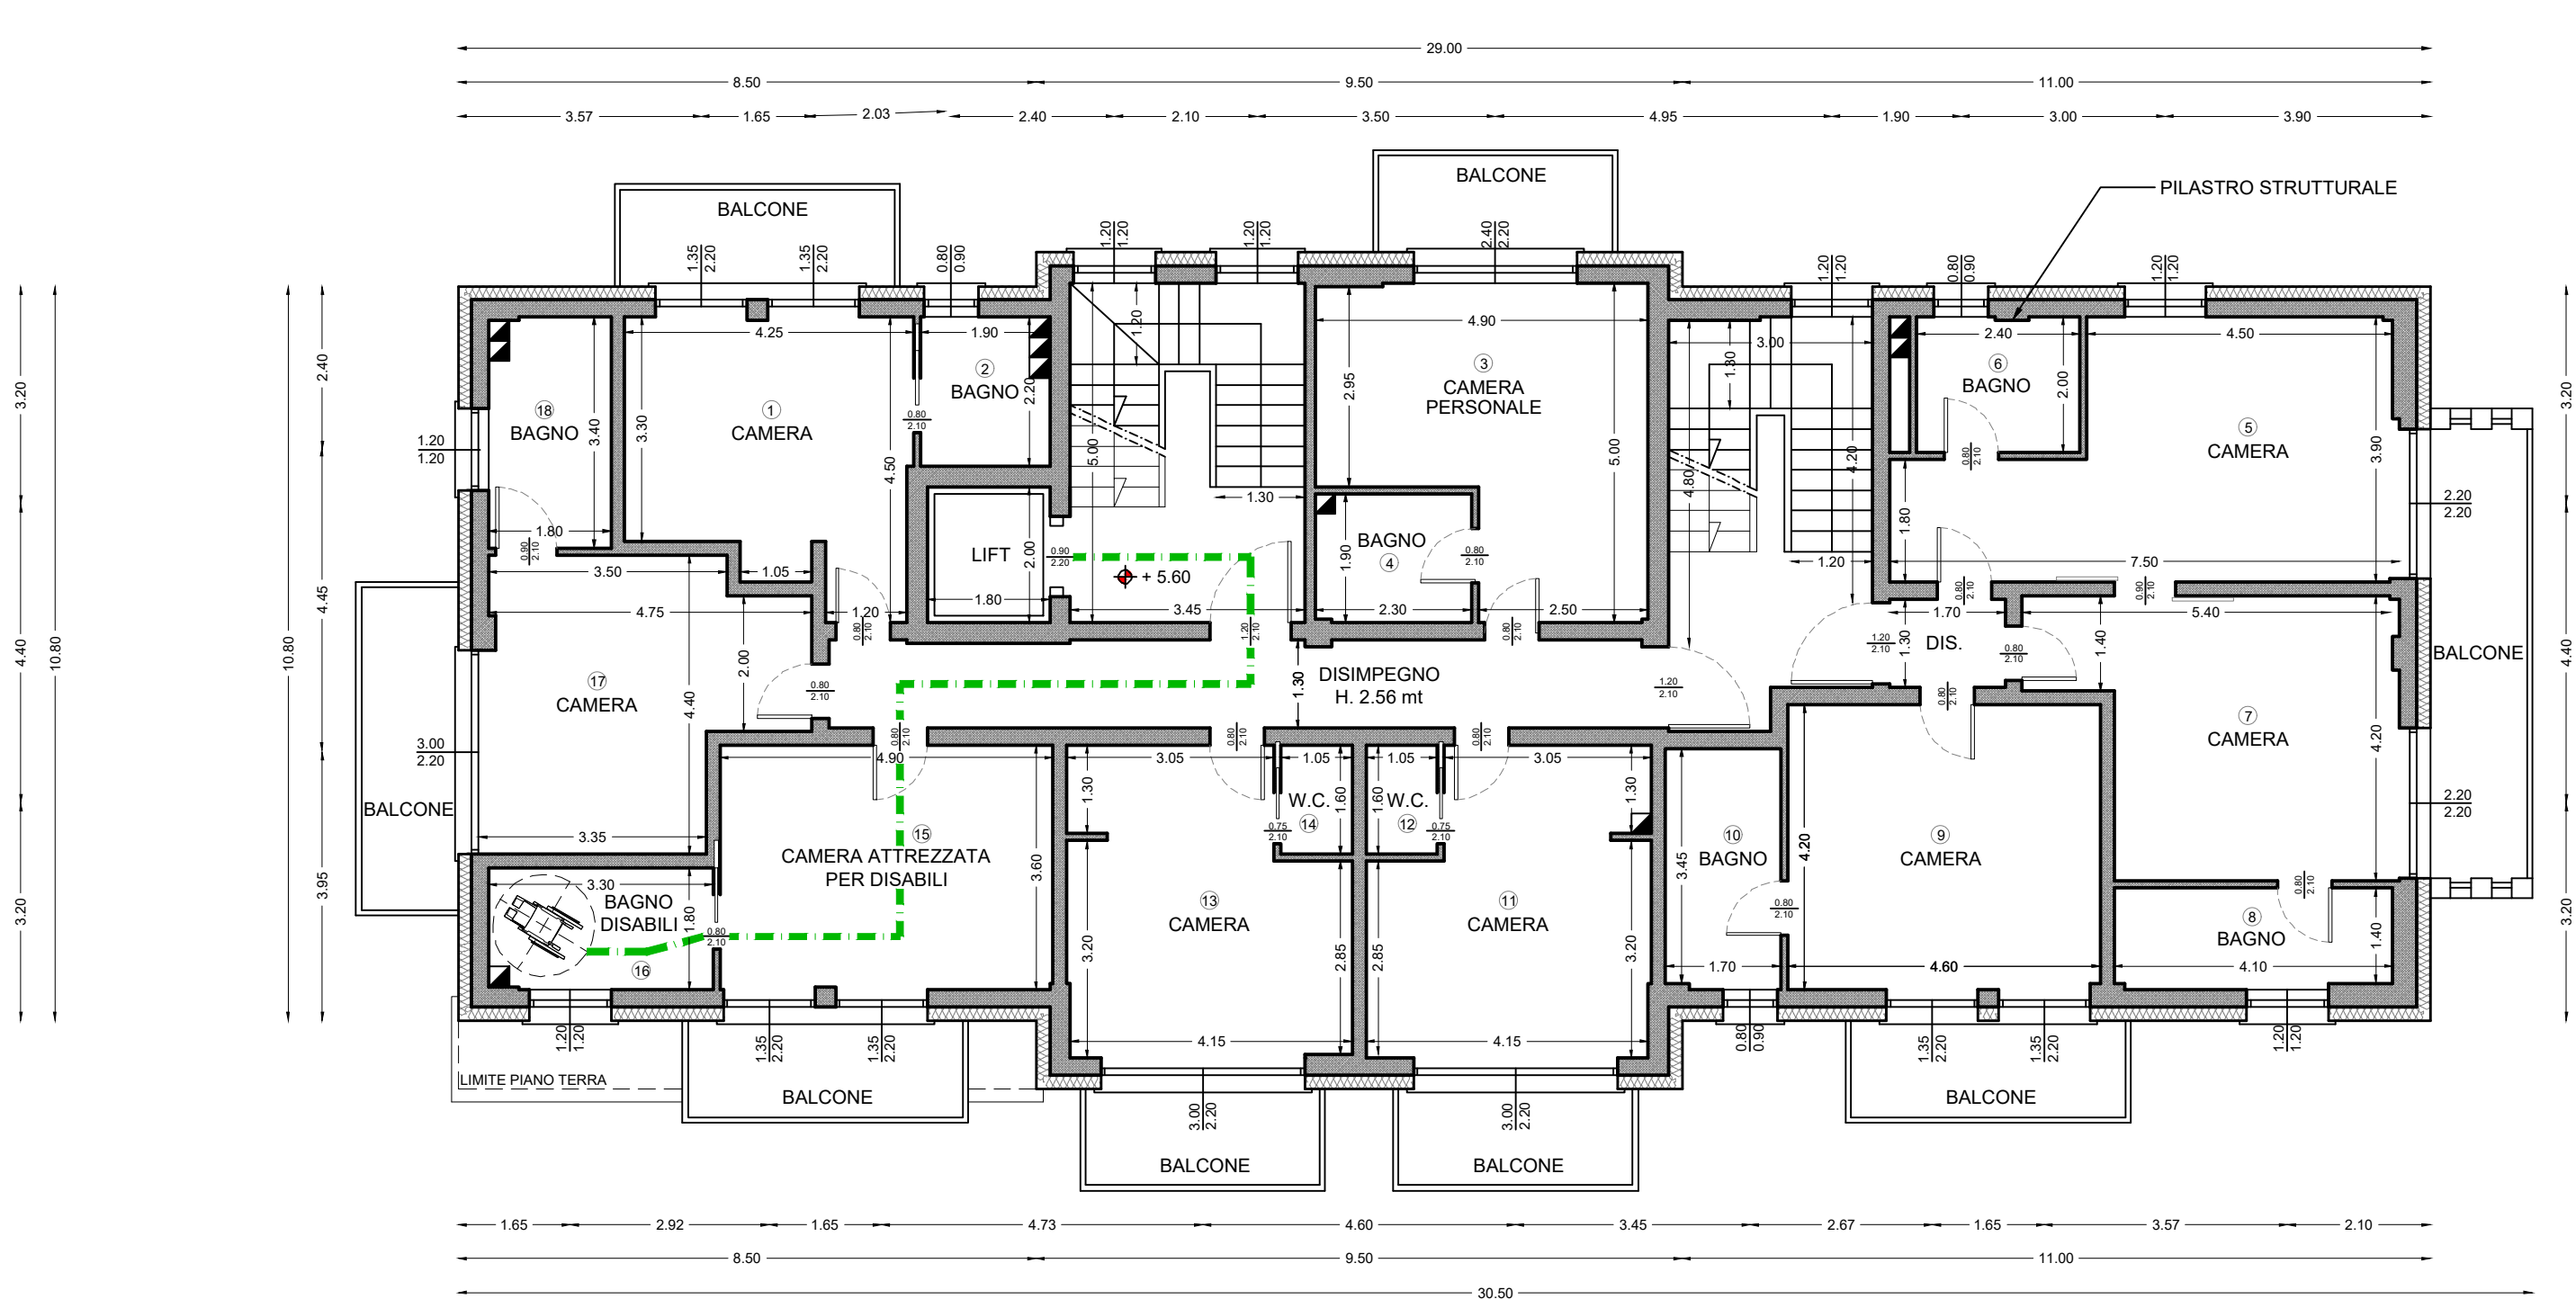

LEGENDA:




PERCORSO DISABILI


★ LOCALI DOTATI DI " U.T.A. "

★ ALLOGGI PER IL PERSONALE ASSIMILABILI

PIANTA PIANO SECONDO (Q. +8.70 P.F.)

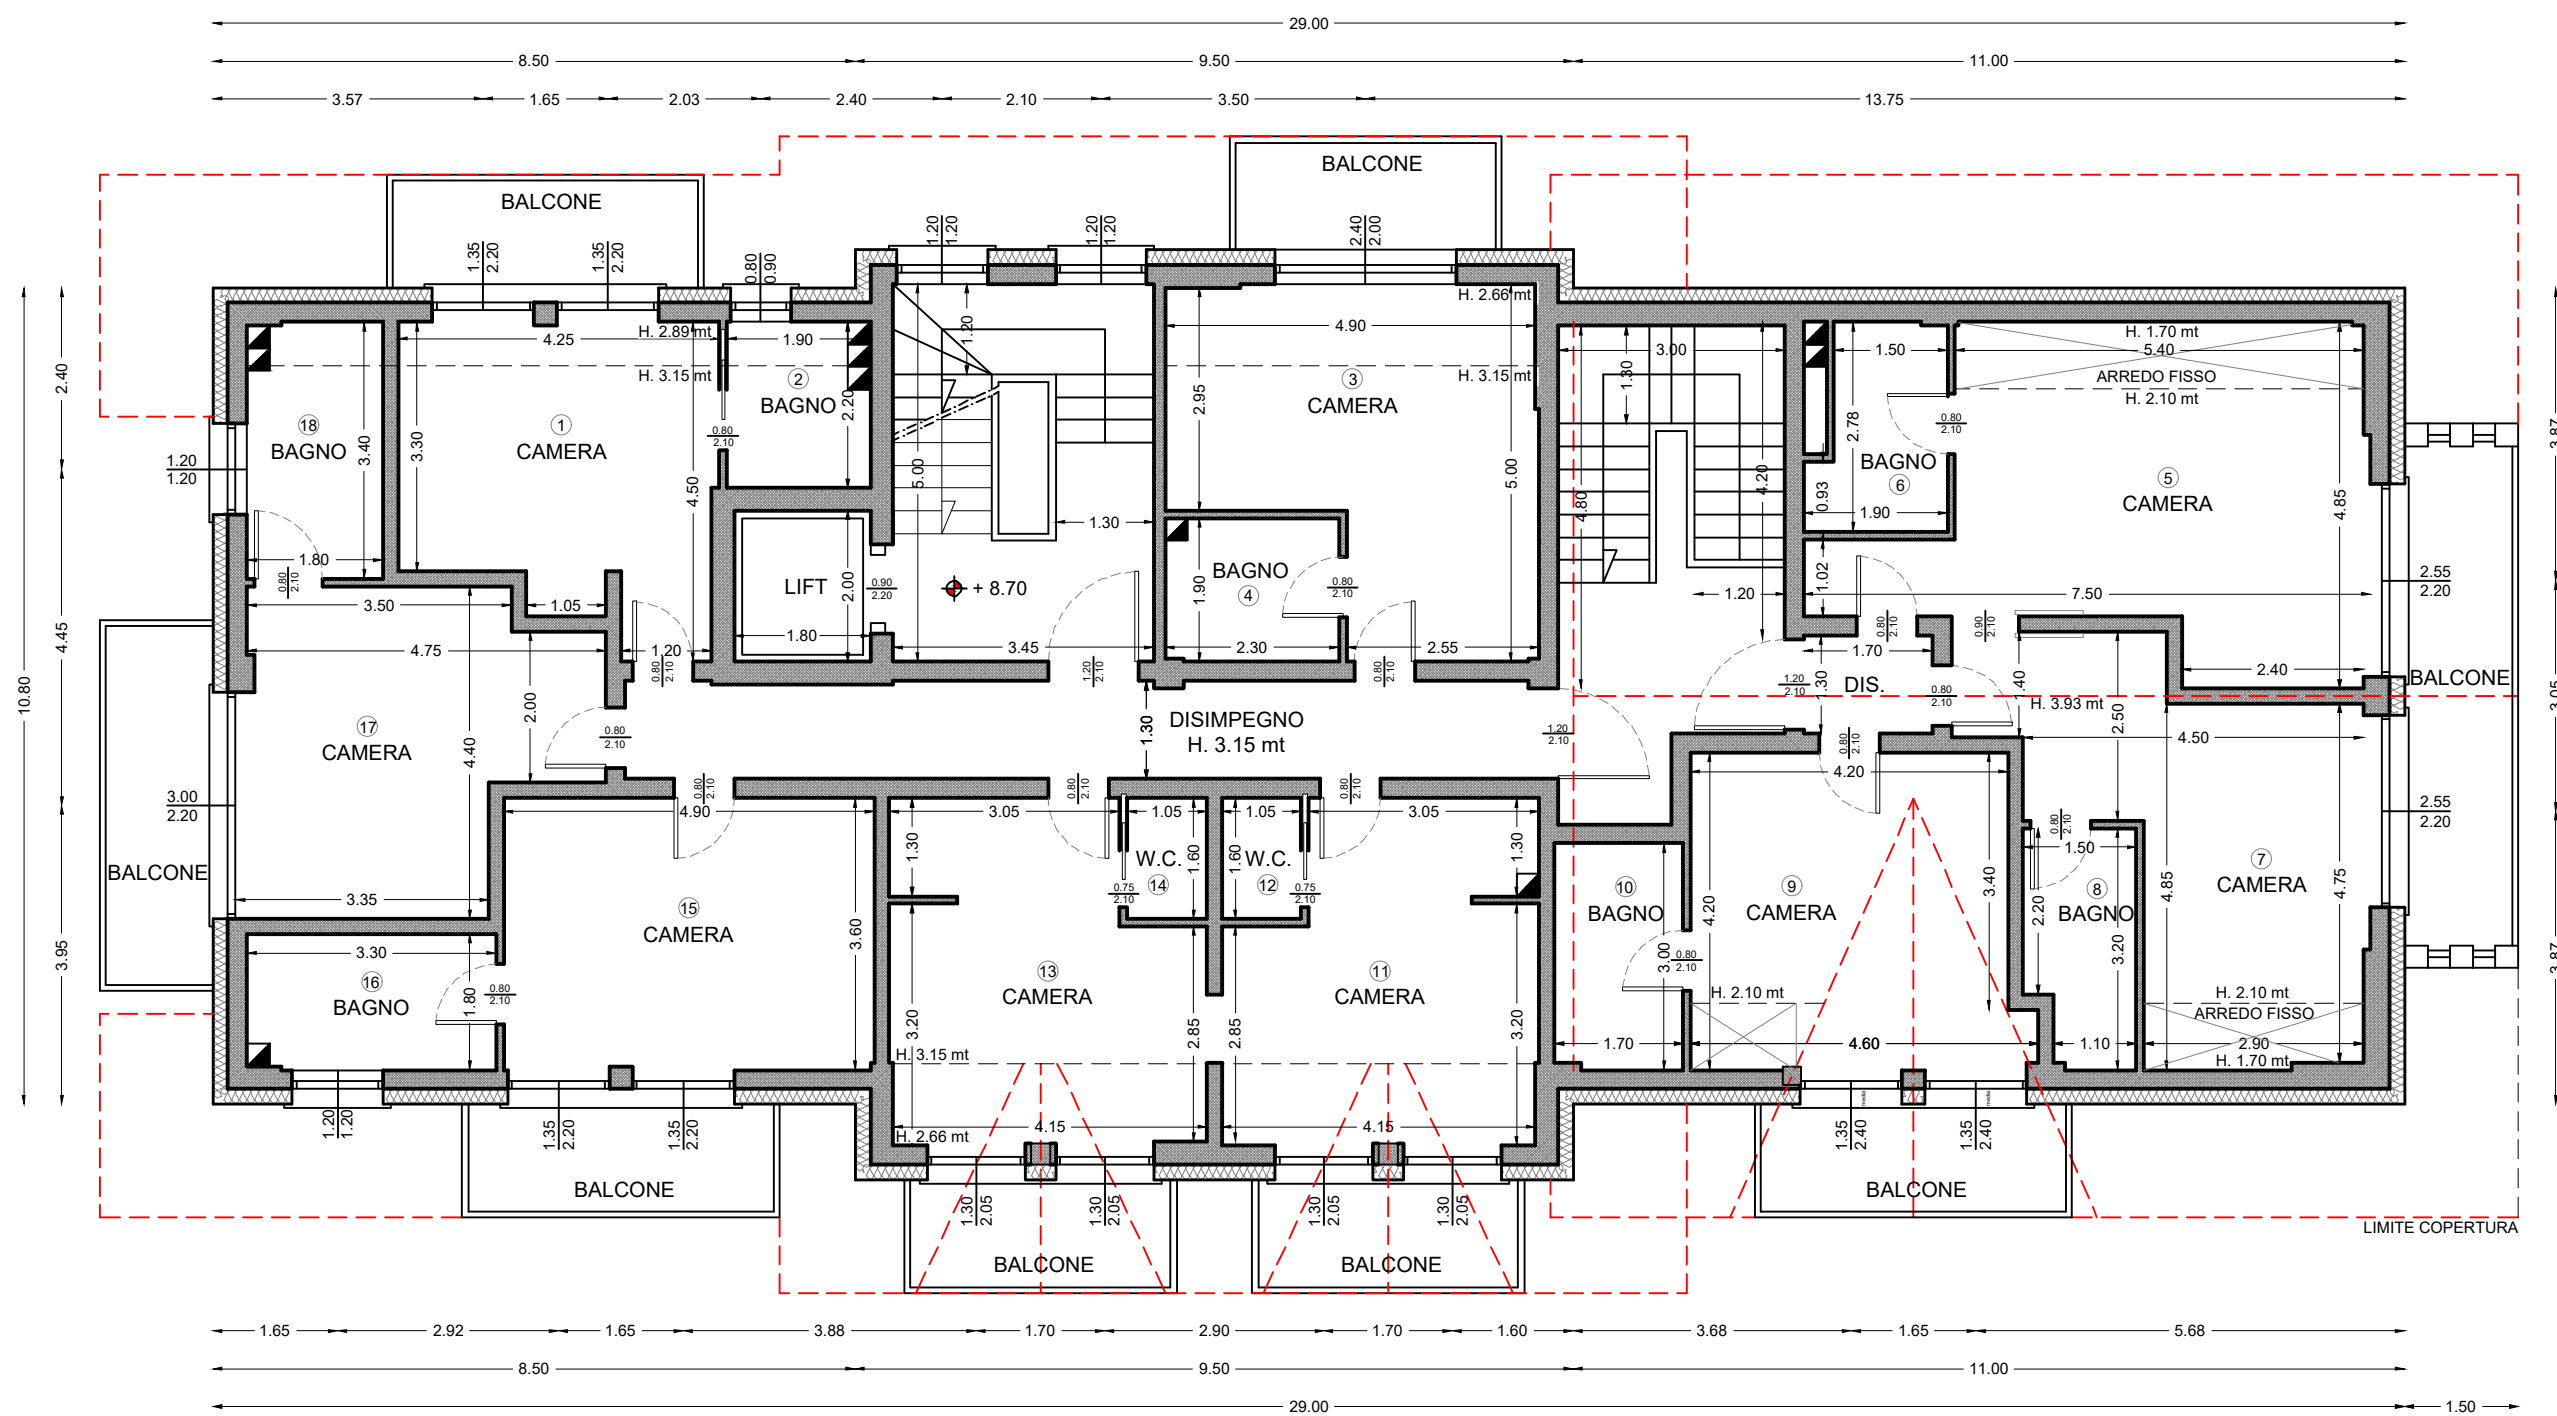

PIANTA PIANO TERZO (Q. +12.15 P.F.)

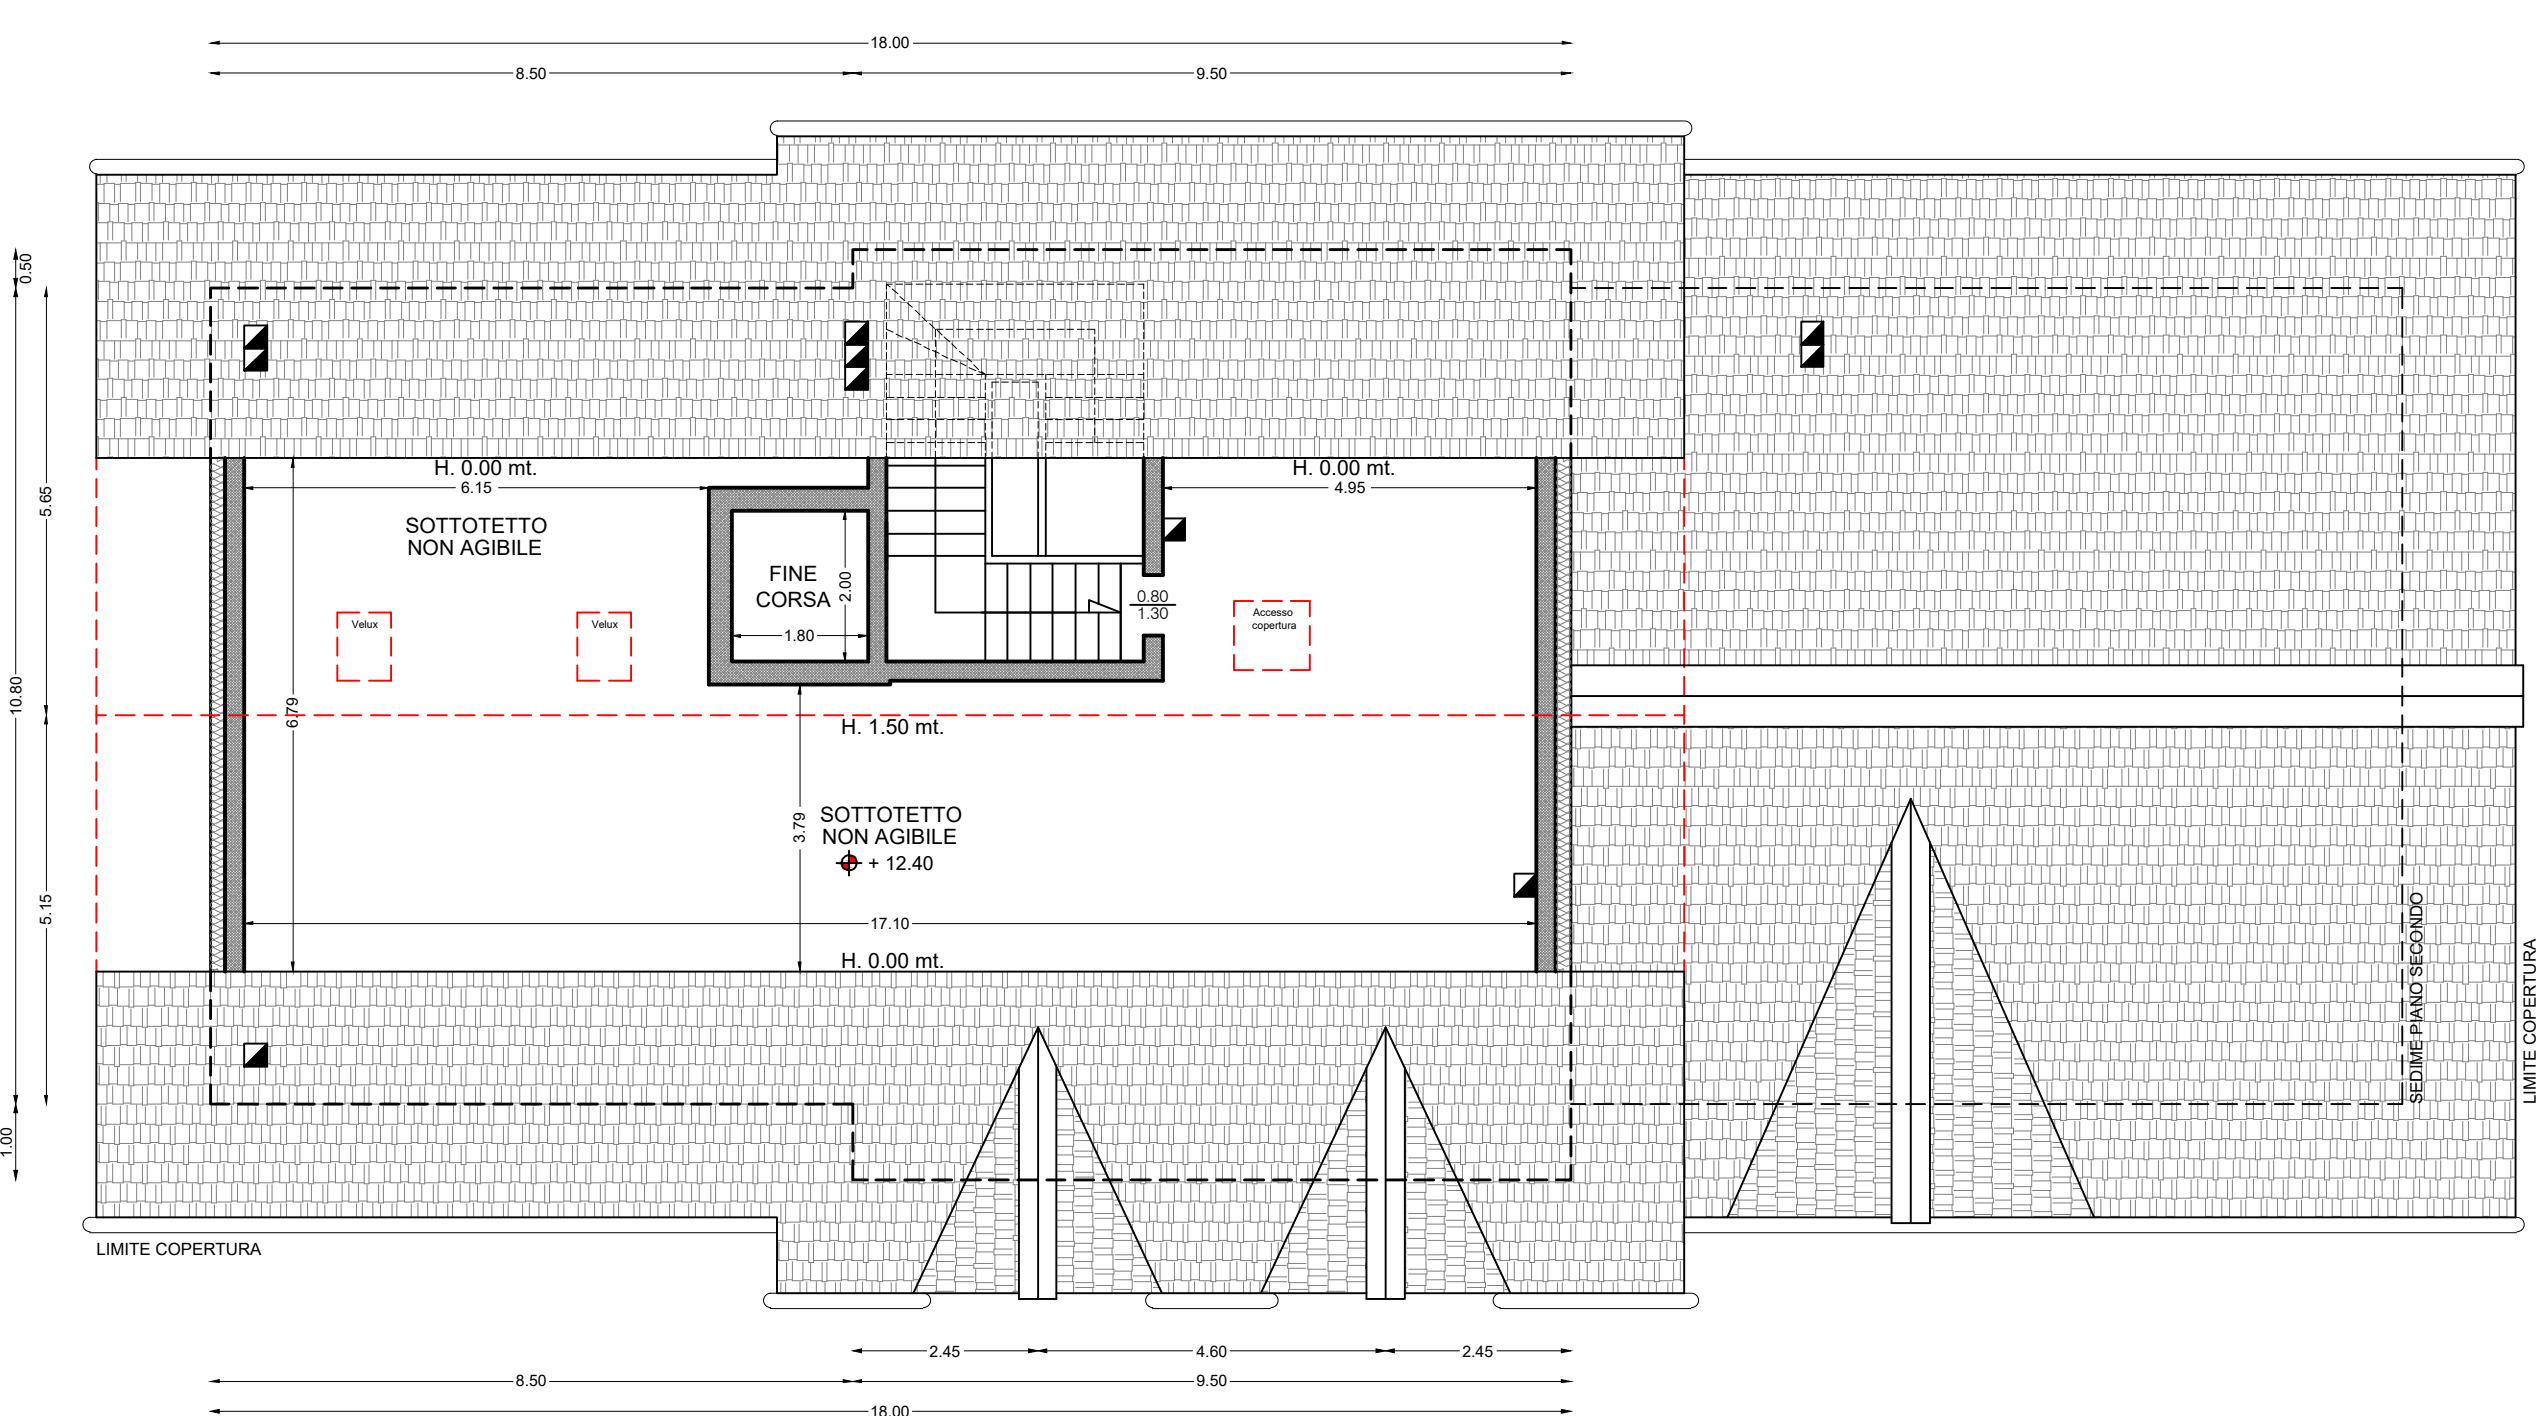

CALCOLO R.A.I.

PIANTA PIANO TERRA				
LOCALE	S.N.	S.F.	Rapp.	
1 SALA COLAZIONI	mq. 77.50	mq. 27.57	1/2.81 > 1/8	
2 OFFICE	mq. 6.27	mq. 1.44	1/4.35 > 1/8	
3 CAMERA PERSONALE	mq. 19.65	mq. 3.84	1/5.11 > 1/8	
4 BAGNO	mq. 4.37	-----	AERAZIONE FORZATA	
5 CAMERA	mq. 23.15	mq. 3.52	1/6.57 > 1/8	
6 BAGNO	mq. 4.80	mq. 0.72	1/6.66 > 1/8	
7 CAMERA	mq. 19.50	mq. 3.52	1/5.53 > 1/8	
8 BAGNO	mq. 5.74	mq. 1.44	1/3.98 > 1/8	
9 CAMERA	mq. 19.32	mq. 4.32	1/4.47 > 1/8	
10 BAGNO	mq. 5.95	mq. 0.72	1/8.26 + A.F.	
11 CAMERA	mq. 17.30	mq. 4.80	1/3.60 > 1/8	
12 W.C.	mq. 1.68	-----	AERAZIONE FORZATA	
13 CAMERA	mq. 17.30	mq. 4.80	1/3.60 > 1/8	
14 W.C.	mq. 1.68	-----	AERAZIONE FORZATA	

PIANTA PIANO PRIMO				
LOCALE	S.N.	S.F.	Rapp.	
1 CAMERA	mq. 16.00	mq. 4.32	1/3.70 > 1/8	
2 BAGNO	mq. 4.18	mq. 0.72	1/5.80 > 1/8	
3 CAMERA PERSONALE	mq. 19.65	mq. 3.84	1/5.11 > 1/8	
4 BAGNO	mq. 4.37	-----	AERAZIONE FORZATA	
5 CAMERA	mq. 23.15	mq. 3.52	1/6.57 > 1/8	
6 BAGNO	mq. 4.80	mq. 0.72	1/6.66 > 1/8	
7 CAMERA	mq. 19.50	mq. 3.52	1/5.53 > 1/8	
8 BAGNO	mq. 5.74	mq. 1.44	1/3.98 > 1/8	
9 CAMERA	mq. 19.32	mq. 4.32	1/4.47 > 1/8	
10 BAGNO	mq. 5.86	mq. 0.72	1/8.13 + A.F.	
11 CAMERA	mq. 17.30	mq. 4.80	1/3.60 > 1/8	
12 W.C.	mq. 1.68	-----	AERAZIONE FORZATA	
13 CAMERA	mq. 17.30	mq. 4.80	1/3.60 > 1/8	
14 W.C.	mq. 1.68	-----	AERAZIONE FORZATA	
15 CAMERA DISABILI	mq. 17.64	mq. 4.32	1/4.08 > 1/8	
16 BAGNO	mq. 5.94	mq. 1.44	1/4.12 > 1/8	
17 CAMERA	mq. 17.35	mq. 4.80	1/3.61 > 1/8	
18 BAGNO	mq. 6.12	mq. 1.44	1/4.25 > 1/8	

PIANTA PIANO SECONDO				
LOCALE	S.N.	S.F.	Rapp.	
1 CAMERA	mq. 16.00	mq. 4.32	1/3.70 > 1/8	
2 BAGNO	mq. 4.18	mq. 0.72	1/5.80 > 1/8	
3 CAMERA	mq. 19.65	mq. 3.84	1/5.11 > 1/8	
4 BAGNO	mq. 4.37	-----	AERAZIONE FORZATA	
5 CAMERA	mq. 20.70	mq. 4.08	1/5.07 > 1/8	
6 BAGNO	mq. 4.52	-----	AERAZIONE FORZATA	
7 CAMERA	mq. 17.00	mq. 4.08	1/4.16 > 1/8	
8 BAGNO	mq. 4.38	-----	AERAZIONE FORZATA	
9 CAMERA	mq. 16.50	mq. 4.86	1/3.39 > 1/8	
10 BAGNO	mq. 5.10	-----	AERAZIONE FORZATA	
11 CAMERA	mq. 17.30	mq. 4.16	1/4.15 > 1/8	
12 W.C.	mq. 1.68	-----	AERAZIONE FORZATA	
13 CAMERA	mq. 17.30	mq. 4.16	1/4.15 > 1/8	
14 W.C.	mq. 1.68	-----	AERAZIONE FORZATA	
15 CAMERA	mq. 17.64	mq. 4.32	1/4.08 > 1/8	
16 BAGNO	mq. 5.94	mq. 1.44	1/4.12 > 1/8	
17 CAMERA	mq. 17.35	mq. 4.80	1/3.61 > 1/8	
18 BAGNO	mq. 6.12	mq. 1.44	1/4.25 > 1/8	



STUDIO ASSOCIATO

D.M.P.
Via Dala Gesa n.661 - 23041 - Livigno (SO)
tel./fax : (0342) 997561
e-mail : info@studiodmp.eu
c.f. 92017290146

Geometra MOTTINI DAVIDE c.f. MIT DVD 65721 E521U Collegio Geometri Prov. di Sondrio n.1043
Geometra PINI MASSIMO c.f. PINI MSM 72418 E209R Collegio Geometri Prov. di Sondrio n.1158

Comune: LIVIGNO Provincia: SONDRIO

Località/Via : SAROCH

Identificazione catastale :
Foglio n.40 Mapp. n. 1641-1626-1627-1860-1923

Progetto : **PRIMA VARIANTE IN CORSO D'OPERA**
LIEVI MODIFICHE ARCHITETTONICHE E
INTERNE AI PIANI CON REALIZZAZIONE
DI NUOVI VANI ACCESSORI INTERRATI
E BUSSOLA D'INGRESSO

Oggetto : PIANTE PT - P1 - P2 - P3
PROGETTO

Committente : SNOW CRYSTAL S.R.L.

Tavola: 2 b	Scala : 1:100	
	Data : LUGLIO 2025	Aggiornamento : AGOSTO 2025
	File : 2025/Guana sorelle/Nuovo albergo Saroch	
	Data : Data :	

DSGN: CNLT:

Il tecnico