



## PIANTA PIANO SEMINTERRATO

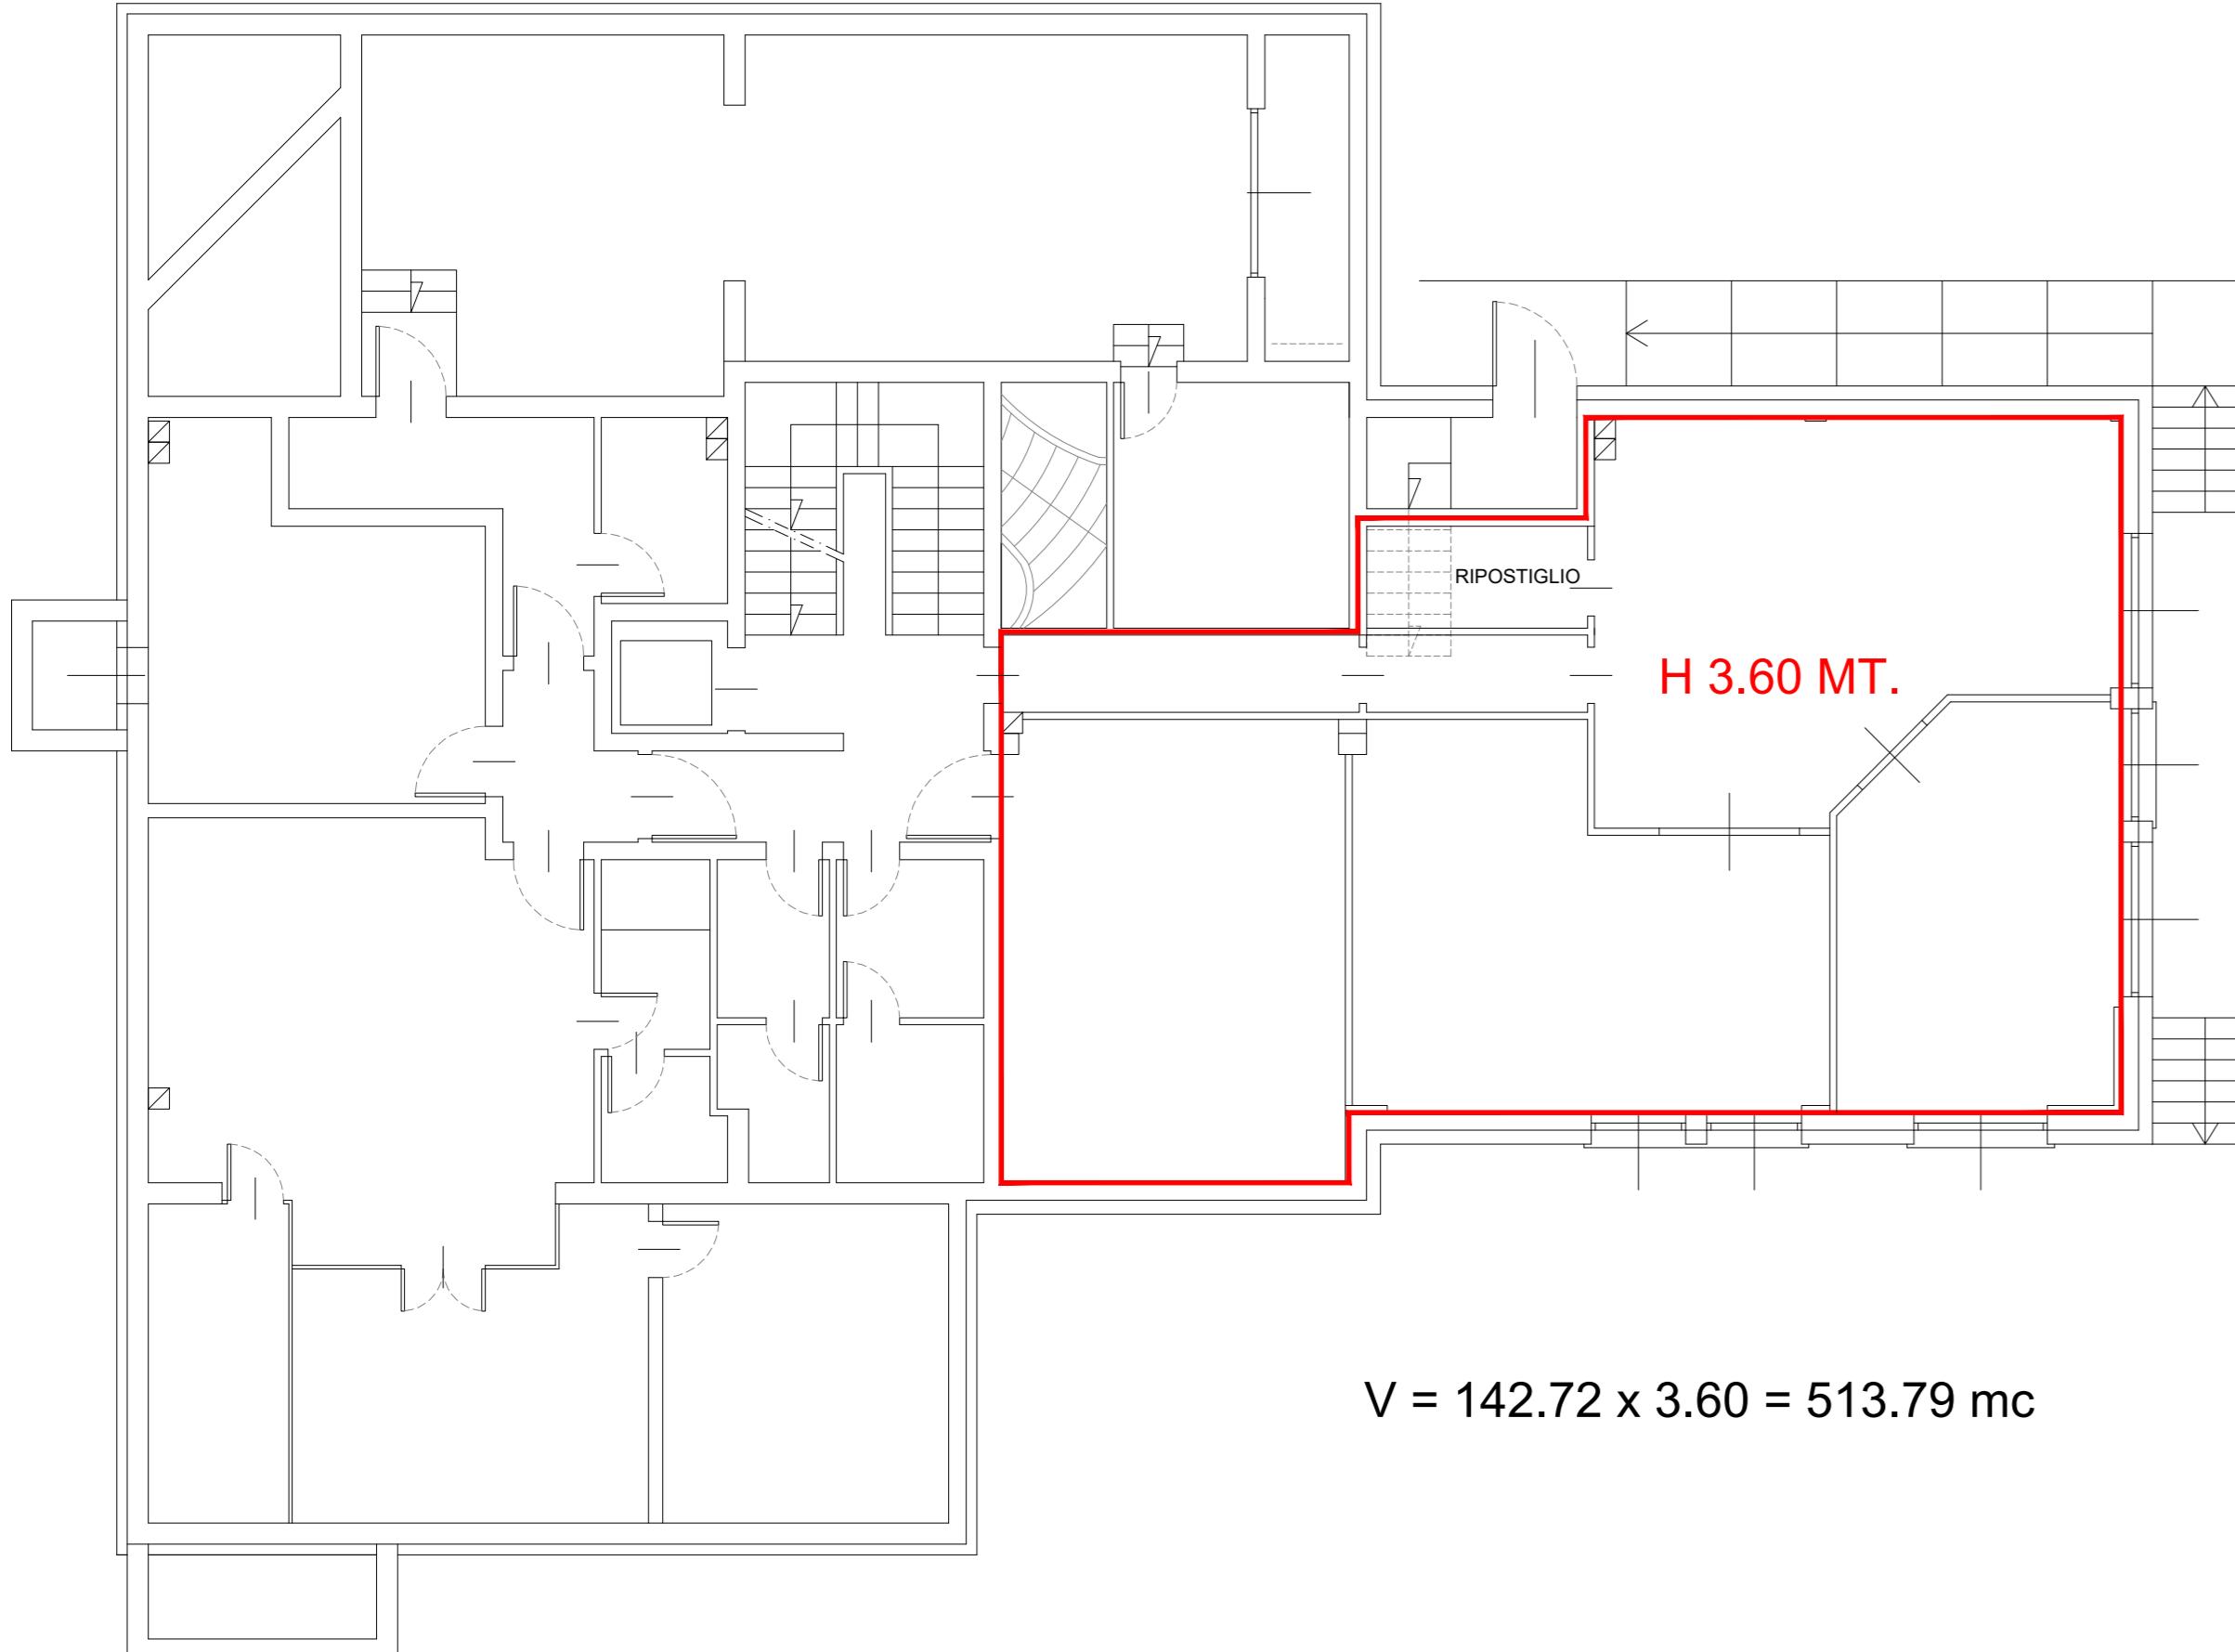

## SEZIONE TRASVERSALE A/A'

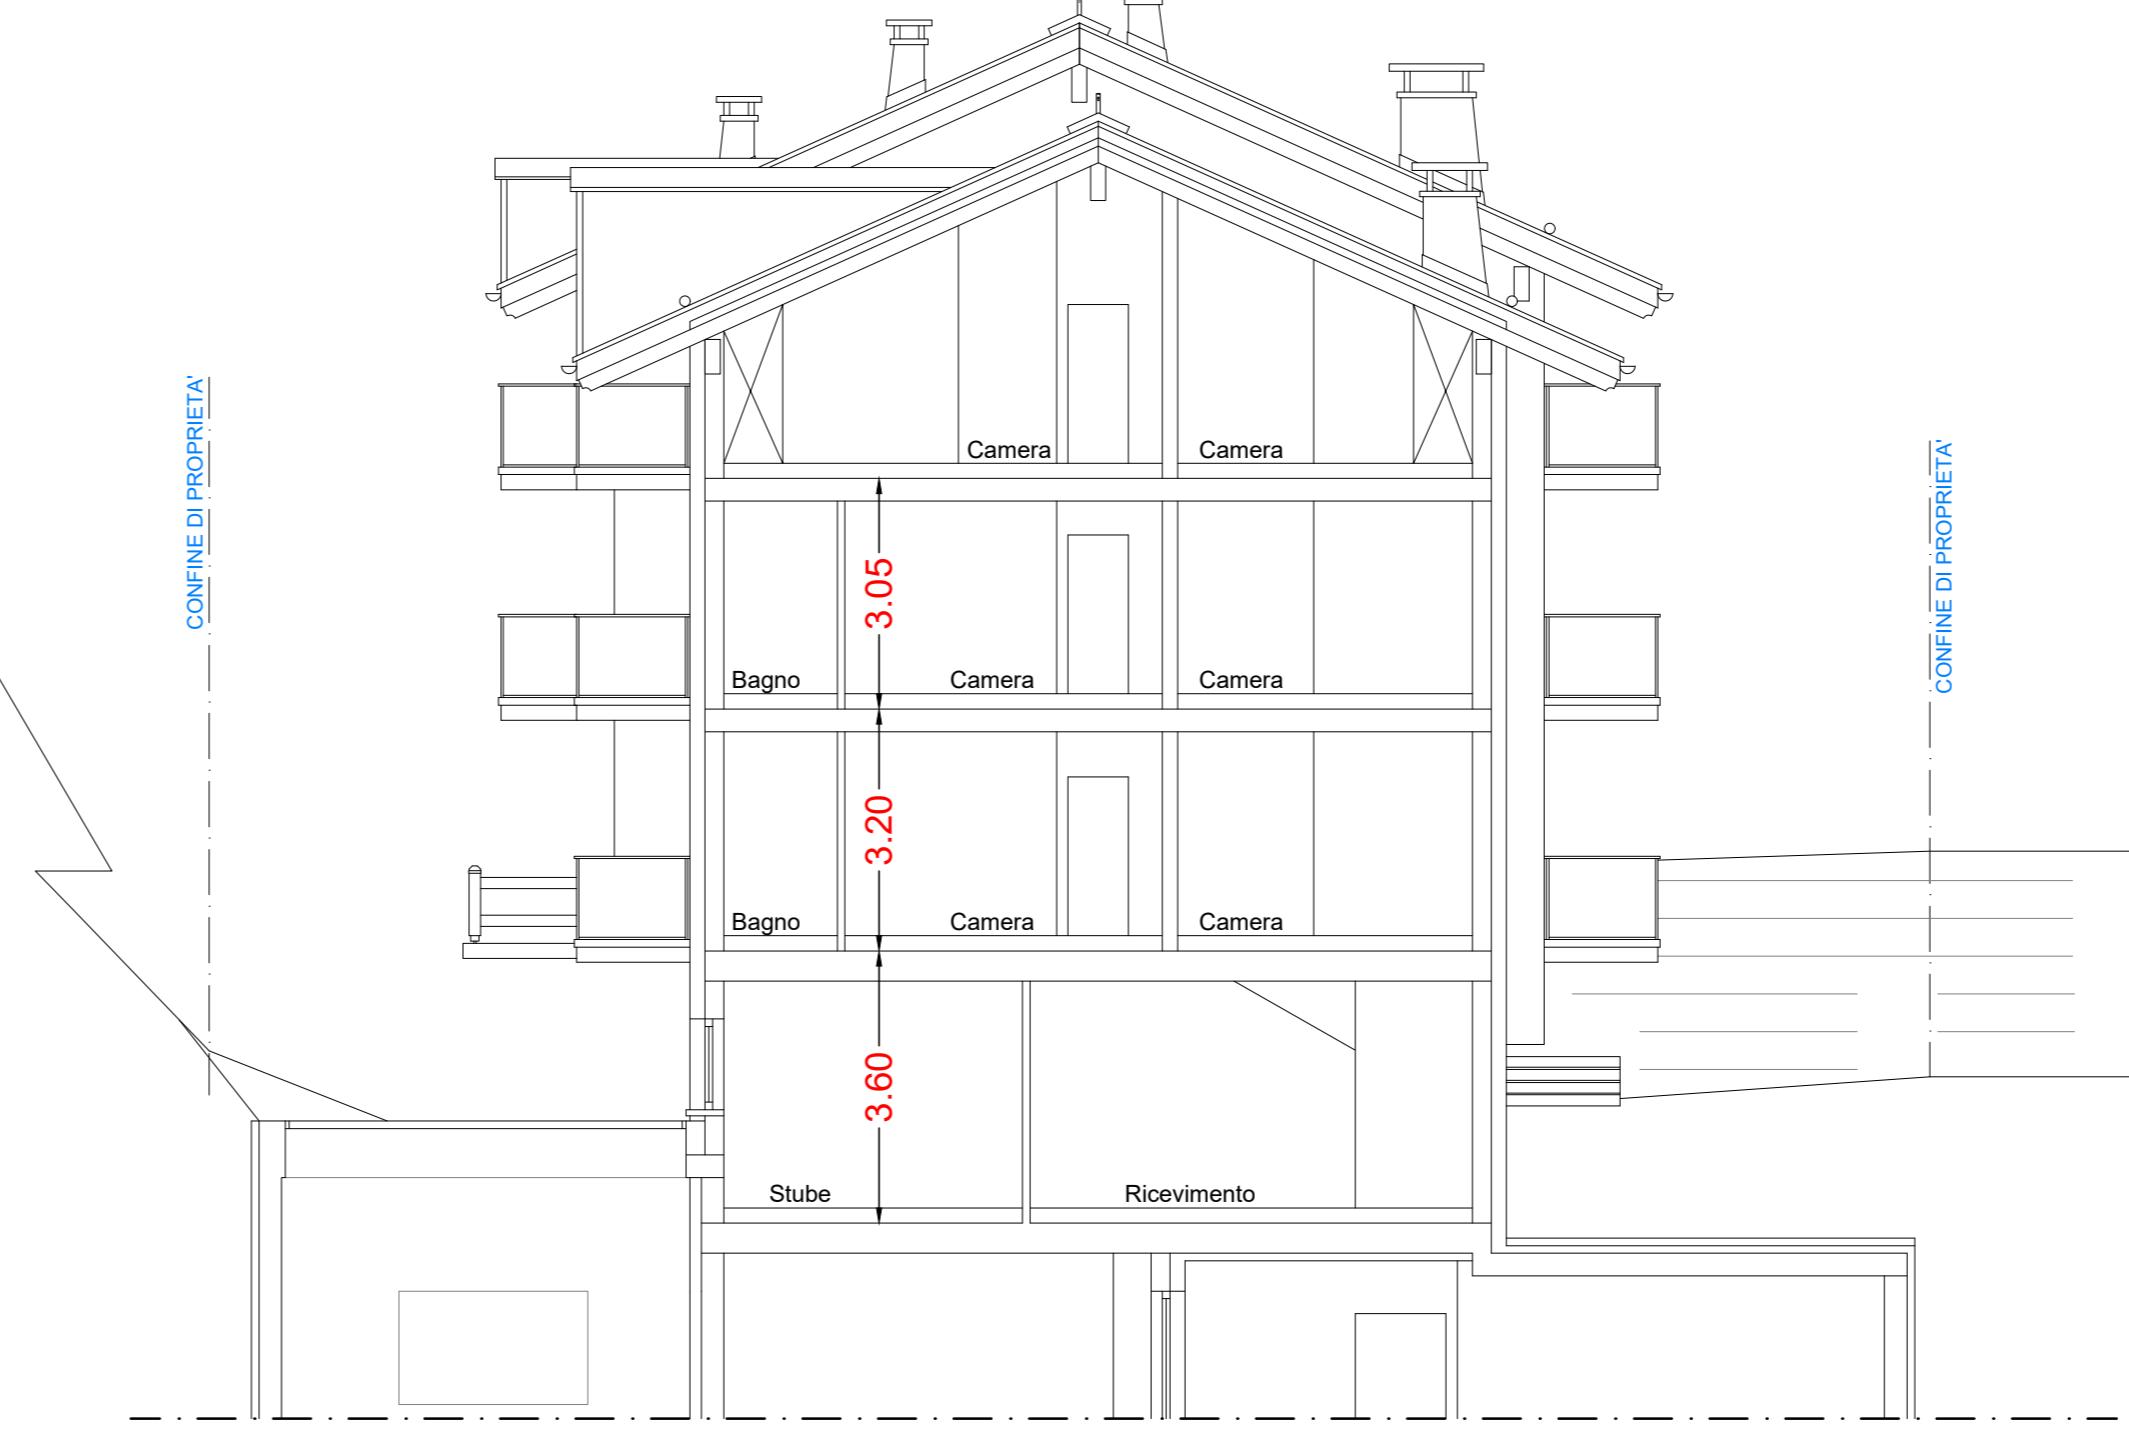


## CALCOLI ANALITICI

CALCOLO VOLUMI IN PROGETTO	
$V = 513.79 + 958.69 + 887.67 + (329.59+369.28+293.30) = 3352.32 \text{ mc}$	
TOTALE VOLUME IN PROGETTO (ingombro fabbricato fuori terra): 3352.32 mc	


CALCOLO POSTI AUTO IN PROGETTO IN BASE AL P.G.T. VIGENTE	
SUPERFICIE MINIMA DA DESTINARE A PARCHEGGIO :	
10 mq. ogni 100 mc. (ai sensi art. 33.4 D.N. del P.G.T.)	
TOTALE VOLUME IN PROGETTO (ingombro fabbricato fuori terra):	
= 3352.32 mc	
SUPERFICIE MINIMA DA DESTINARE A PARCHEGGIO:	
= 3352.32 / 10 = 335.23 mq	
SUPERFICIE A PARCHEGGIO IN PROGETTO:	
= 355.11 mq (PS2) + 313.28 (PS1) = 668.39 mq	
<b>335.23 mq. (sup. a parcheggio richiesta) &lt; 668.39 mq. (sup. autorimesse in progetto)</b>	
CALCOLO POSTI AUTO (1 POSTO AUTO OGNI CAMERA D'ALBERGO) :	
<b>Nr. 22 CAMERE IN PROGETTO = Nr. 22 POSTI AUTO NECESSARI</b>	
<b>TOTALE Nr.13 POSTI AUTO POSIZIONATI AL PIANO SECONDO INTERRATO E Nr.9 POSTI AUTO POSIZIONATI AL PIANO PRIMO INTERRATO</b>	

## PIANTA PIANO TERRA

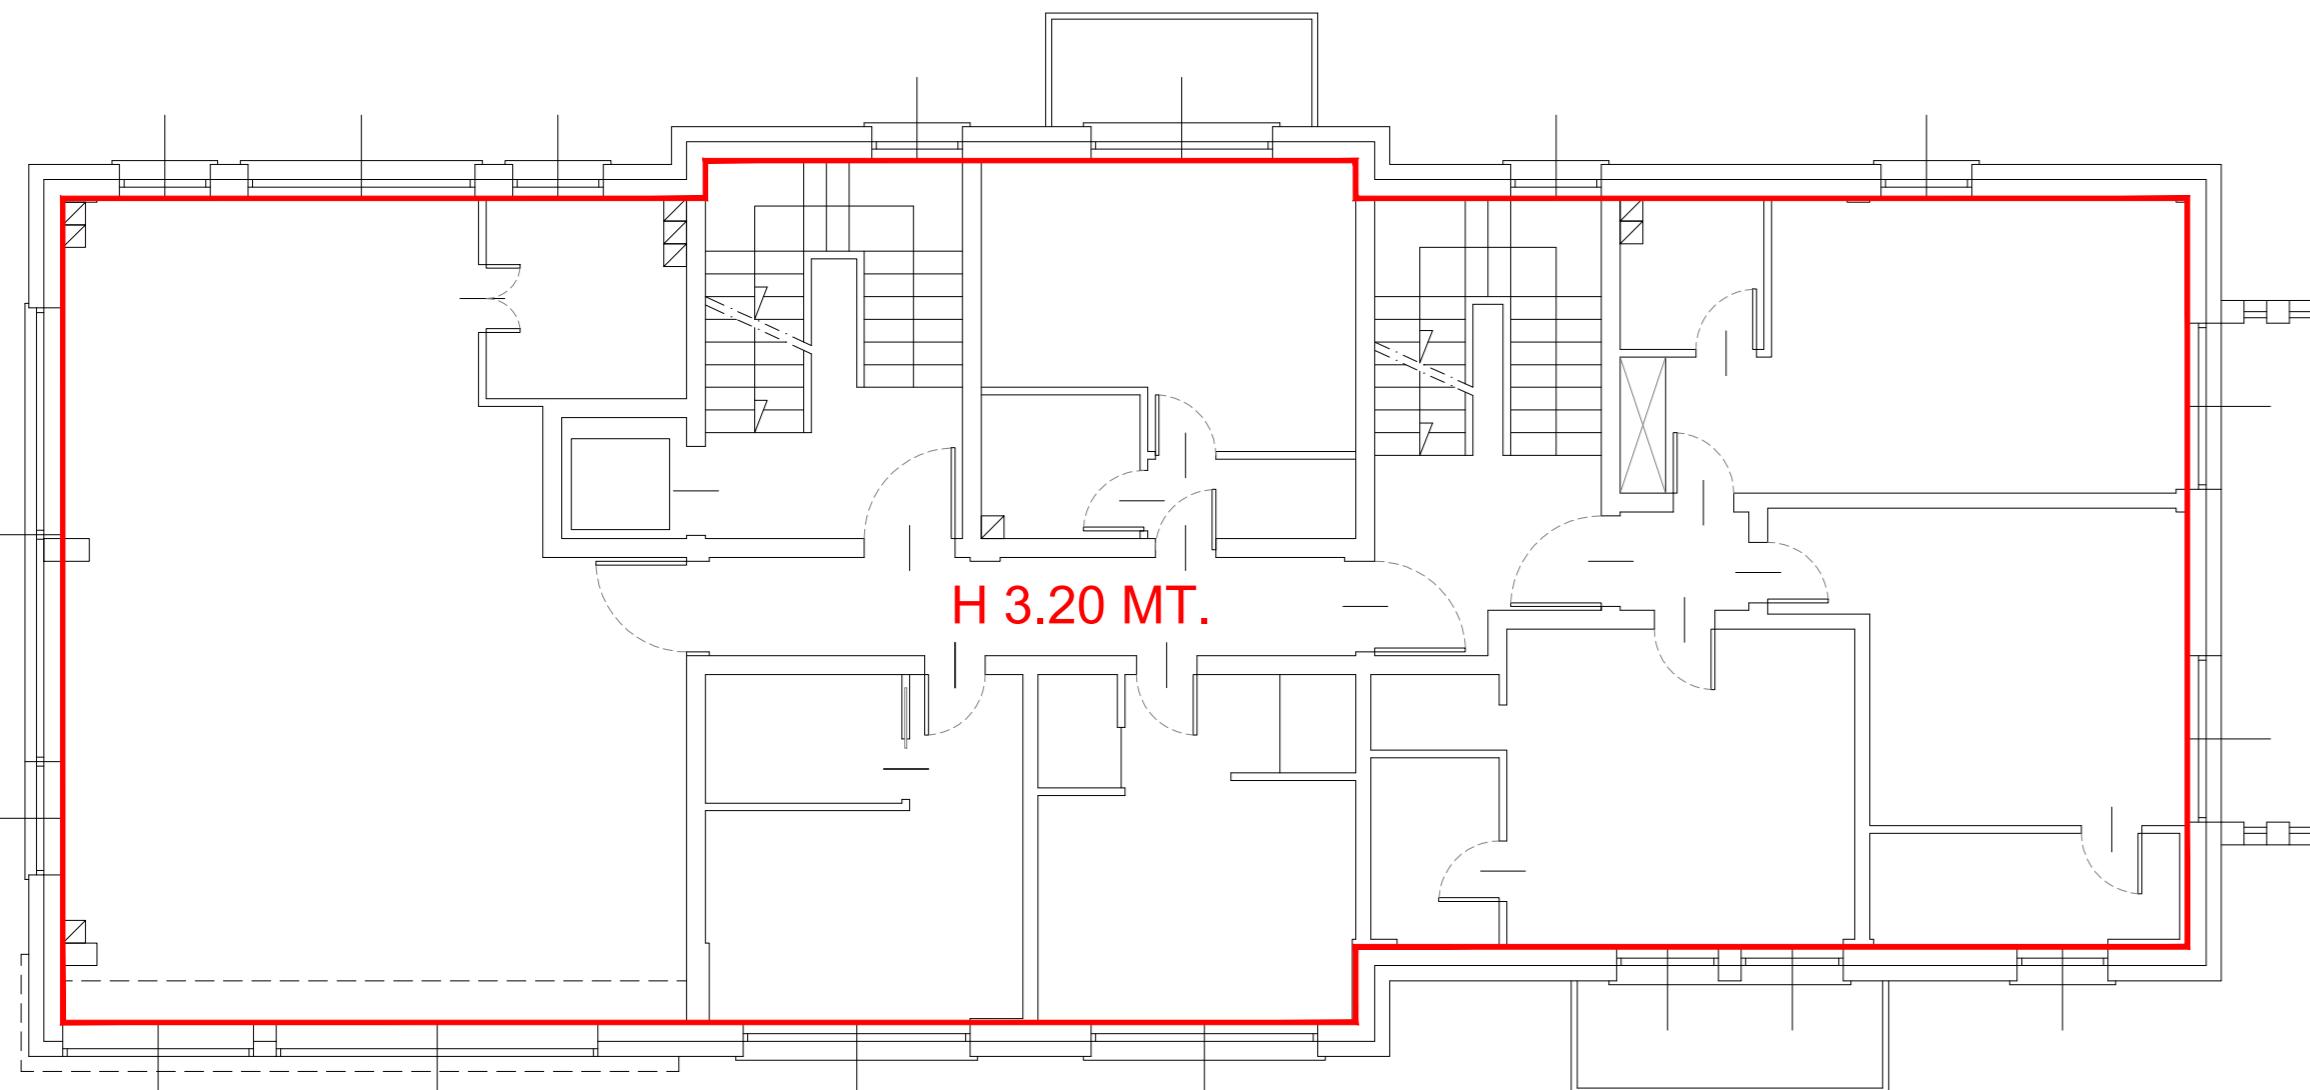


$$V = 299.59 \times 3.20 = 958.69 \text{ mc}$$

## PIANTA PIANO PRIMO

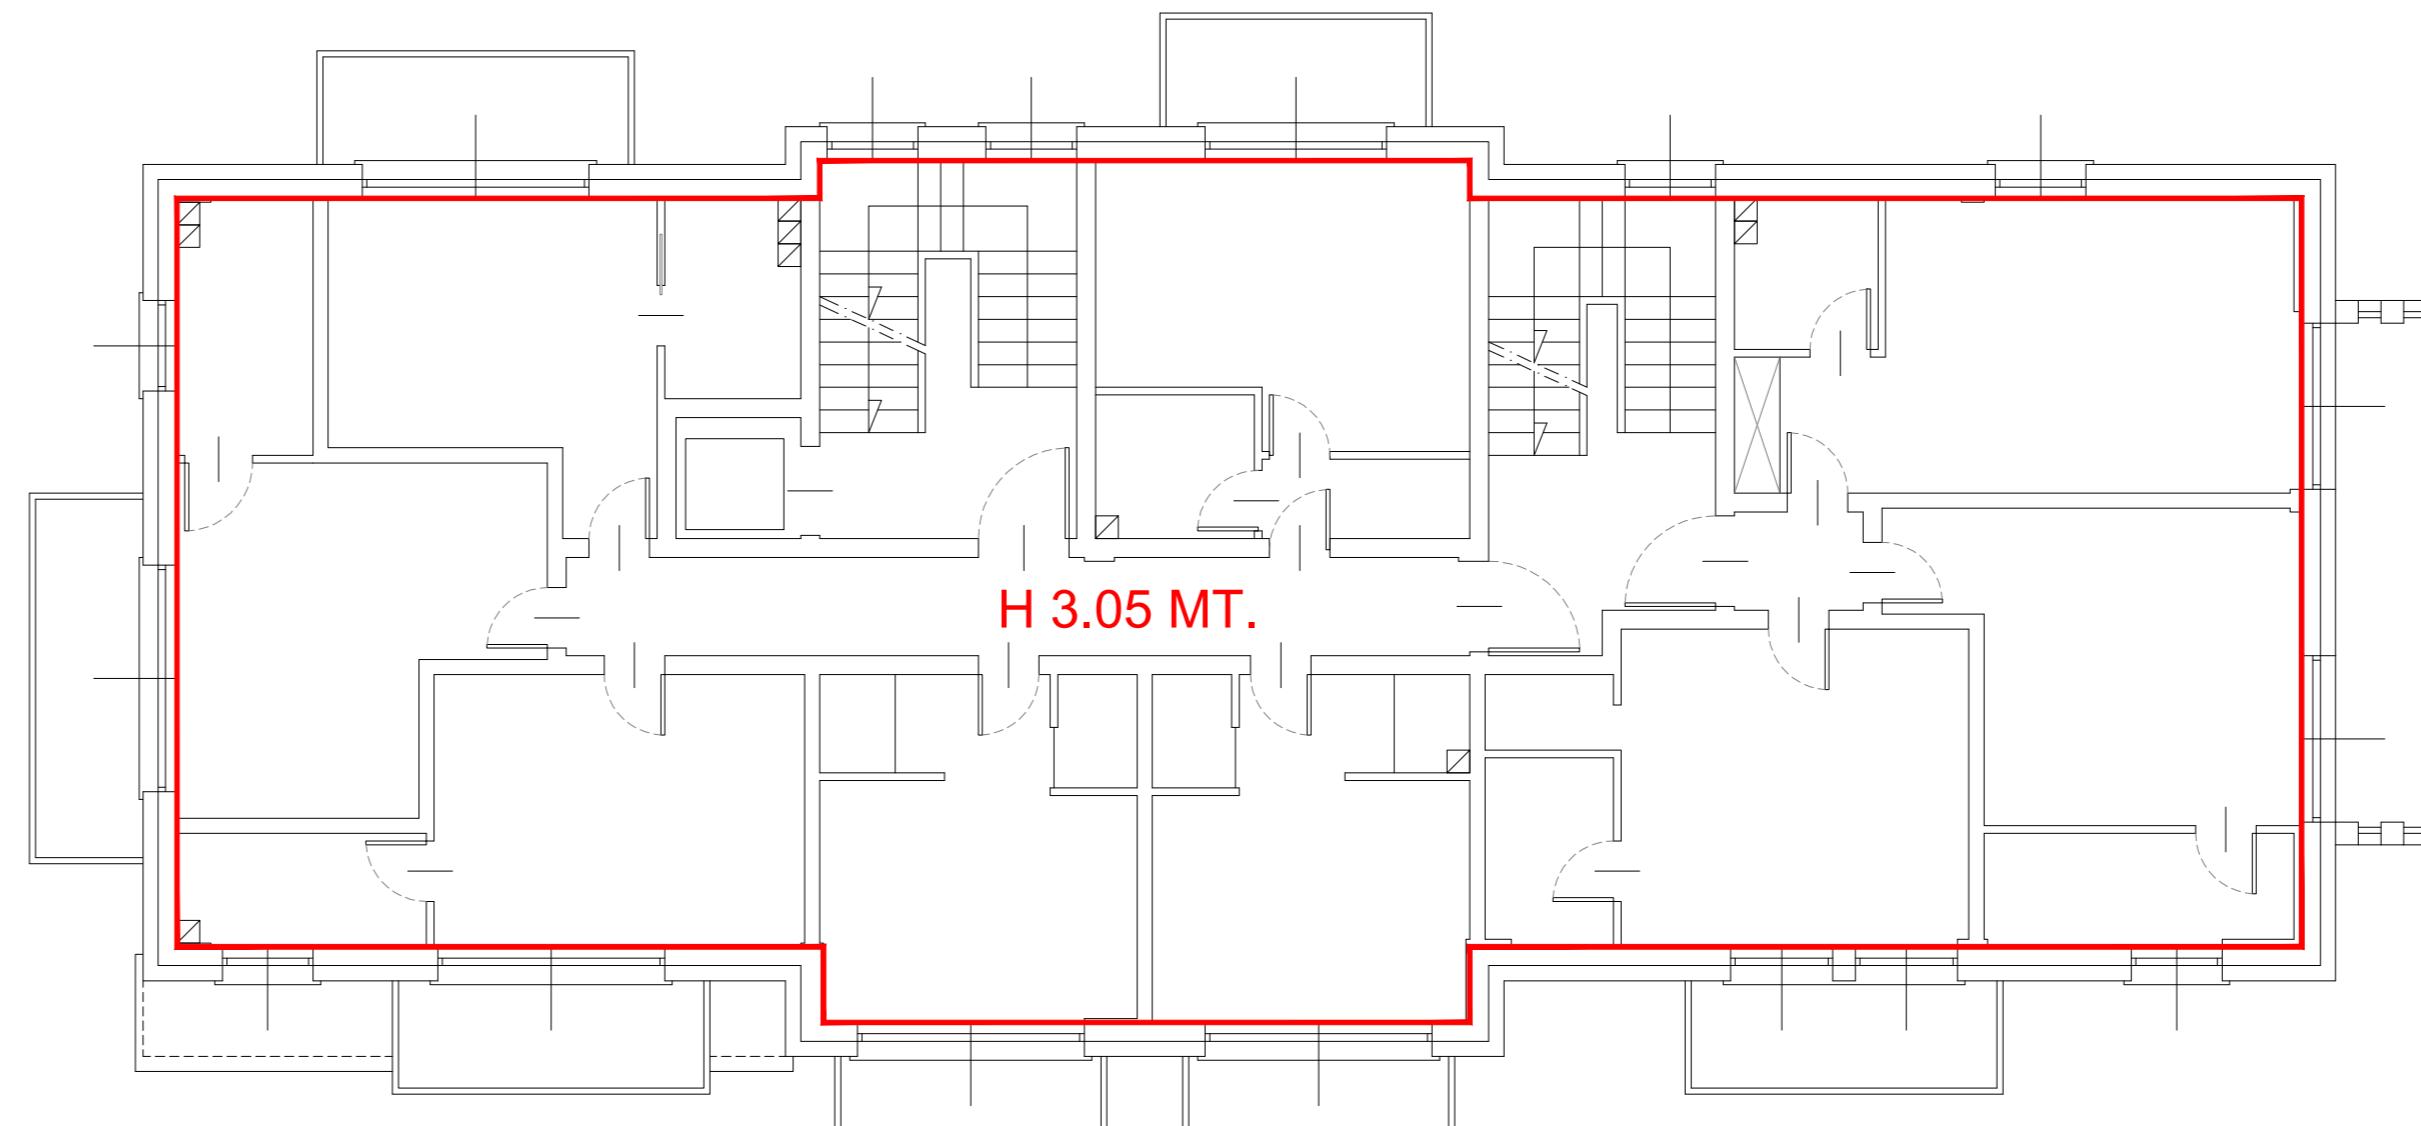

$$V = 291.04 \times 3.05 = 887.67 \text{ mc}$$

## PIANTA PIANO SECONDO

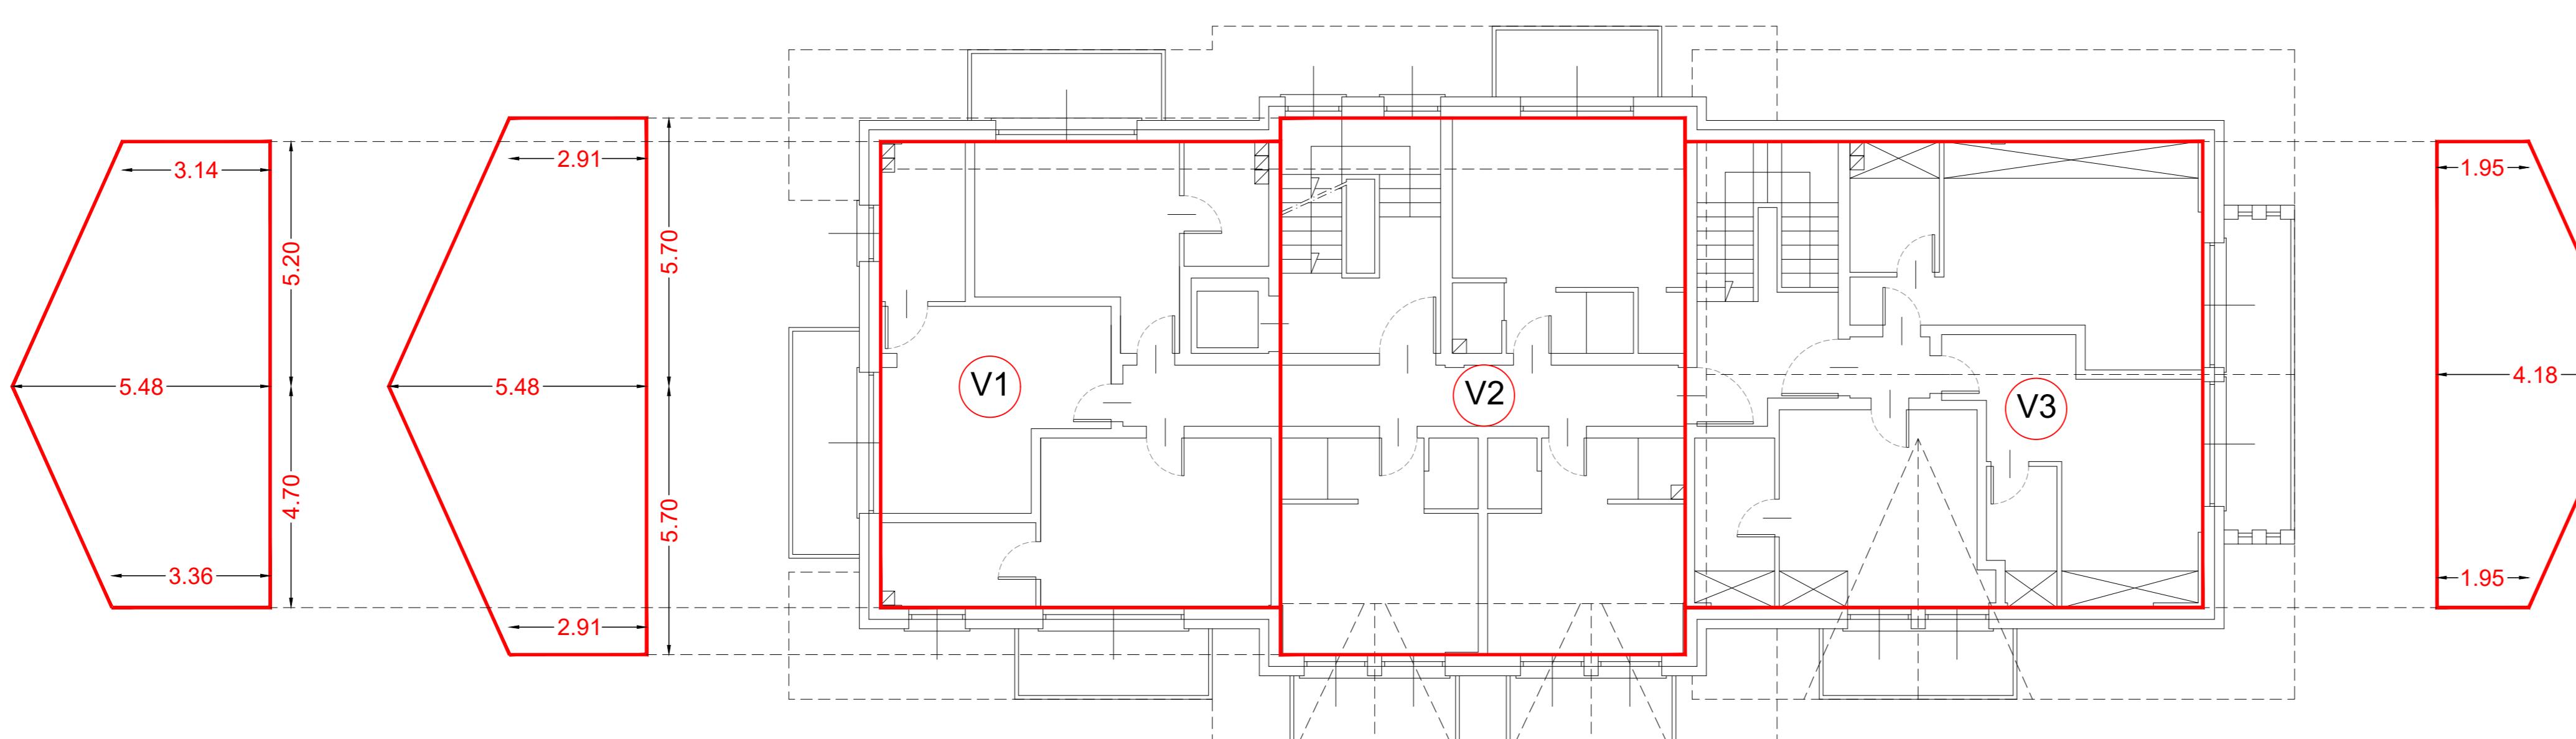

$$V1 = 84.15 \times [(5.48+3.36+2.91)/3] = 329.59 \text{ mc}$$

$$V2 = 98.04 \times [(2.91+5.48+2.91)/3] = 369.28 \text{ mc}$$

$$V3 = 108.90 \times [(1.95+4.18+1.95)/3] = 293.30 \text{ mc}$$



Via Dala Gesa n.661 -23041- Livigno (SO)  
tel./fax : (0342) 997561  
e-mail : [92017290146](mailto:92017290146)

Geometra MOTTINI DAVIDE c.c. MTT DTD 65721 E621U Collegio Geometri Prov. di Sondrio n.1043

Geometra PINI MASSIMO c.c. PNI MSM 72A16 E220R Collegio Geometri Prov. di Sondrio n.1156

Comune: LIVIGNO Provincia: SONDRIO

Località/Via : SAROCH

Identificazione catastale :  
Foglio n.40 Mapp. n. 1641-1626-1627-1860-1923

Progetto : PRIMA VARIANTE IN CORSO D'OPERA  
LIEVI MODIFICHE ARCHITETTONICHE E  
INTERNE AI PIANI CON REALIZZAZIONE  
DI NUOVI ACCESSORI INTERRATI  
E BUSSOLA D'INGRESSO

Oggetto : VERIFICHE PARCHEGGI  
**APPROVATE**

Committente : SNOW CRYSTAL S.R.L.

Tavola: **E** Scala : 1:100

Data : LUGLIO 2025 Aggiornamento :

File : 2025/Guana sorelle/Nuovo albergo Saroch

Aggiornamenti : Data :

Data :

DSGN: G.V. CNTL:

Il tecnico