PIANTA PIANO INTERRATO

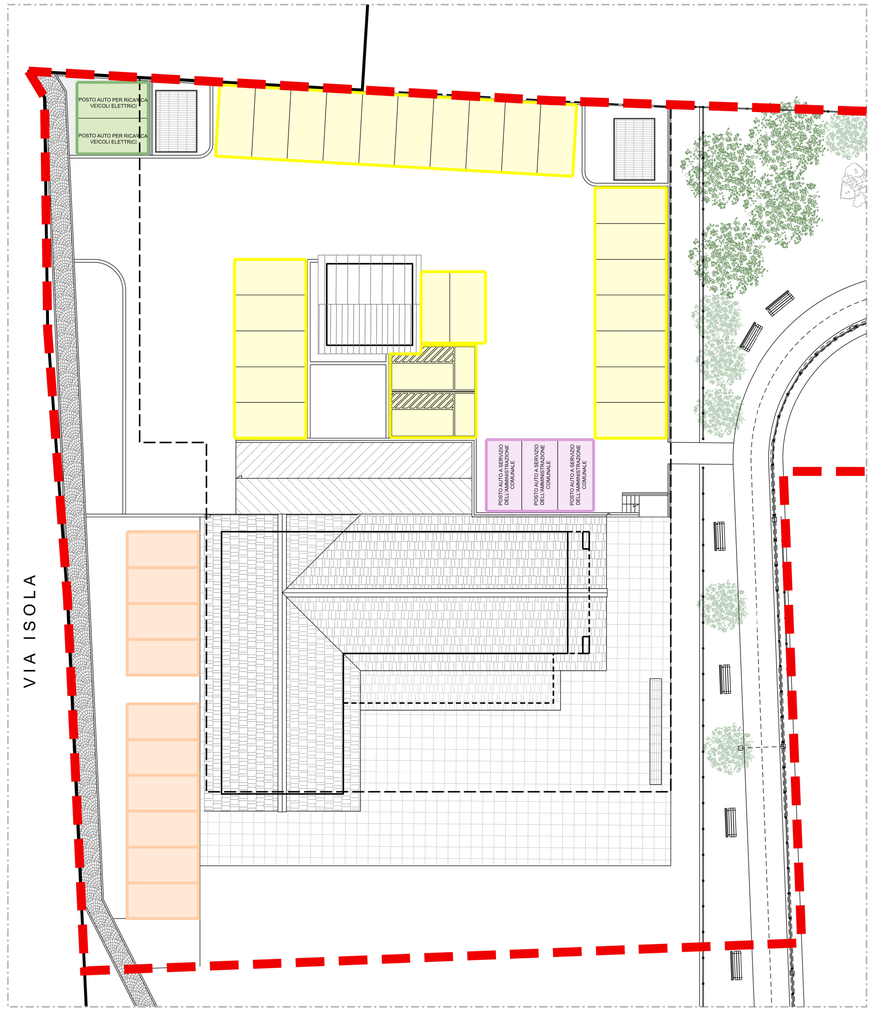

PLANIMETRIA

LEGENDA:

Perimetro "Programma Integrato di Intervento Bar Centro Sci Fondo"

Aree a parcheggio

- Posti auto a servizio del fabbricato - COMMERCIALE - n. 13 (13 posti auto x 12,50mq. = 162,50 mq.)
- Posti auto a servizio del fabbricato - RESIDENZIALE- n. 12 (12 posti auto x 12,50mq. = 150,00 mq.)
- Posti auto privati ad uso pubblico - n. 45
- Posti auto privati ad uso pubblico a servizio dell'amministrazione comunale - n. 3
- Posti auto privati ad uso pubblico per veicoli elettrici - n. 2

Tav.4.5	P.I.I.	10/04/2026	R.M.	A.G.	A.G.	00
Nome del file :	Fase di lavoro :	Data :	Redatto :	Verificato :	Approvato :	Revisione :

COMUNE DI LIVIGNO

PROVINCIA DI SONDRIO

PROGRAMMA INTEGRATO DI INTERVENTO BAR CENTRO SCI FONDO

IN VARIANTE AL P.G.T. VIGENTE

EDER S.A.S.	data: 10/04/2026	
PROGETTO		
Individuazione parcheggi e aree di manovra	allegato n° 4	tav. n° 5
progettisti: Arch. Alberto Gavazzi Arch. Simone Songini	scala: 1:200	

Studio: Via Bottà, 6-23017 Morbegno tel. 0342.612808 e-mail alberto@studioarkgeo.it C.F. GVZ LRT 60D30 F712V