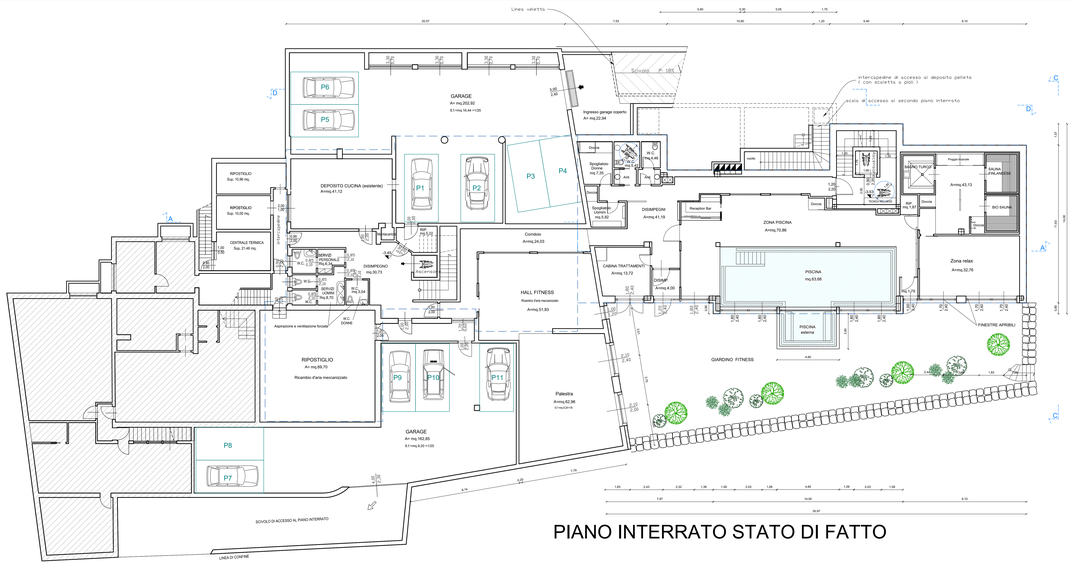

PIANO INTERRATO STATO DI FATTO

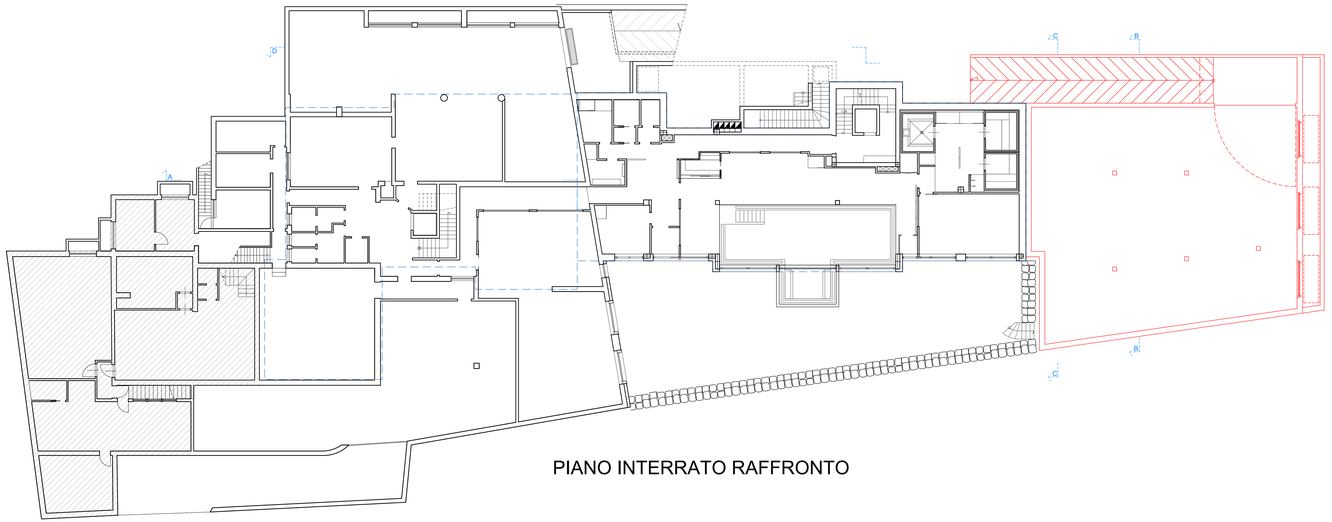

PIANO INTERRATO RAFFRONTO

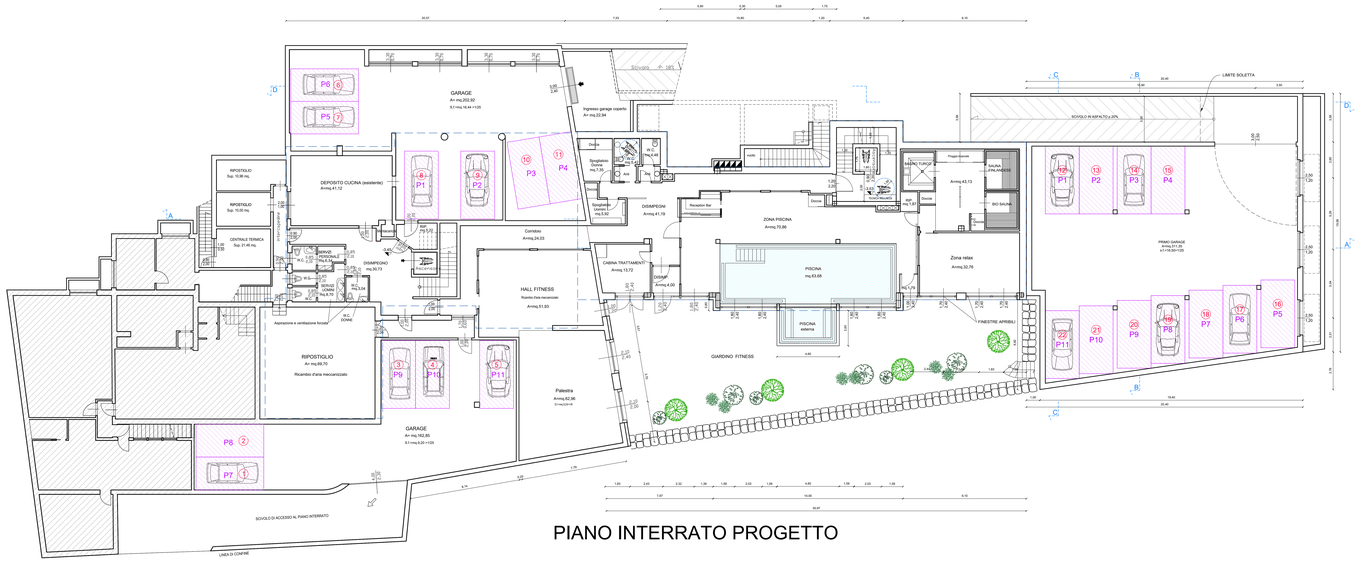

PIANO INTERRATO PROGETTO

DIMOSTRAZIONE POSTI AUTO NECESSARI IN BASE AL NUMERO DI CAMERE :

CAMERE IN PROGETTO:
- Piano Terra n°9 camere
- Piano Primo n°16 camere
- Piano Secondo n°11 camere
- Piano Mansarda n°4 camere

TOTALE CAMERE IN PROGETTO : 40

Vengono messi a disposizione n°11 posti auto nei garage interrati esistenti, n°11 posti auto nel nuovo garage interrato in progetto e n°18 posti auto nel piazzale esterno di proprietà per un totale di n°40 posti auto

VERIFICA
40 posti auto = 40 posti auto

V E D I t a v . 1 - 3 - 4 - 5

DEMOLIZIONE

COSTRUZIONE

studio silvestri
Dott. Arch. Massimo Silvestri
Via Fratta n°197/A 23047 Livigno SO
tel. 0342/996.979
e.mail: ufficiosagrifiorenza@libero.it/massimo.silvestri

COMUNE DI LIVIGNO PROVINCIA DI SONDRIO

Committente: Sig.ra Zini Emanuela Domenica

Foglio: 30 | Mapp.: 876-1565-1566

DATA: OTTOBRE 2024

DISEGNO N°: 3

Progetto: Realizzazione nuovo ampliamento ai piani terra e primo con sopraelevazione di un piano secondo ai sensi L.R. 26/04/2023 ad uso Suite e realizzazione di un nuovo garage interrato sull'area inserita nell'accorpamento del P.G.T. in zona VPA, il tutto riferito alla struttura ad uso turistico-ricettivo denominata "Hotel Francesco" sita in via Dolaria a Livigno (SO)

STATO DI FATTO - RAFFRONTO - PROGETTO

Disegno: PIANTA

SCALA: 1:100

Aggiorn.: Sostituz.:

DATA: FEBBRAIO 2025

STATO: I GENERE DI ATTORE DOCC. INVERIFICA