PIANO SECONDO STATO DI FATTO

AREE SOPPALCATE

PIANO SECONDO RAFFRONTO

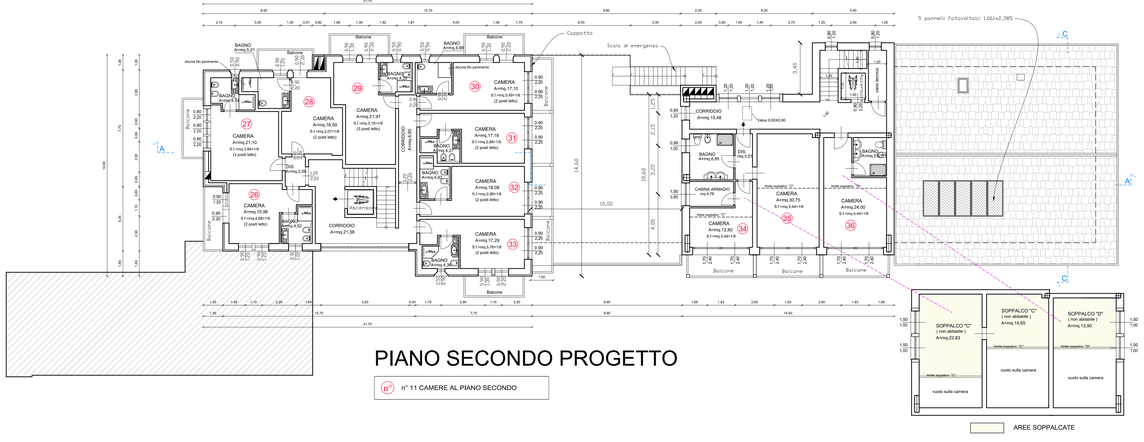

PIANO SECONDO PROGETTO

n° n° 11 CAMERE AL PIANO SECONDO

AREE SOPPALCATE

PIANO MANSARDA STATO DI FATTO

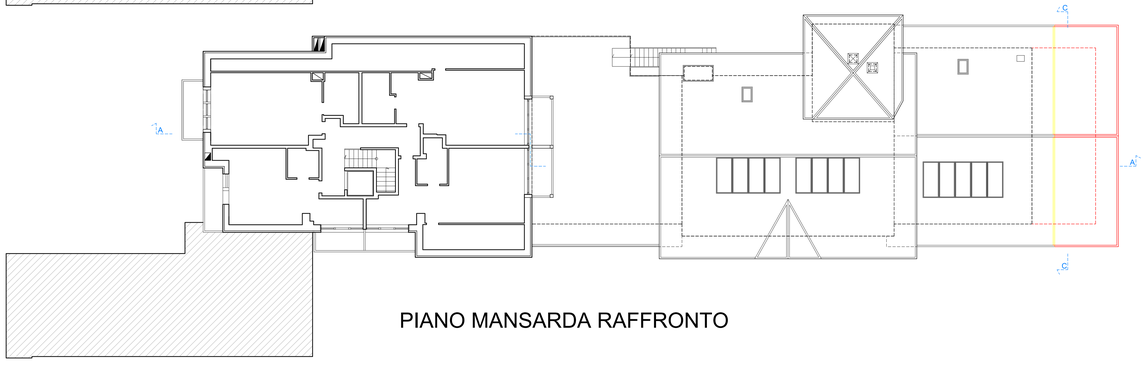

PIANO MANSARDA RAFFRONTO

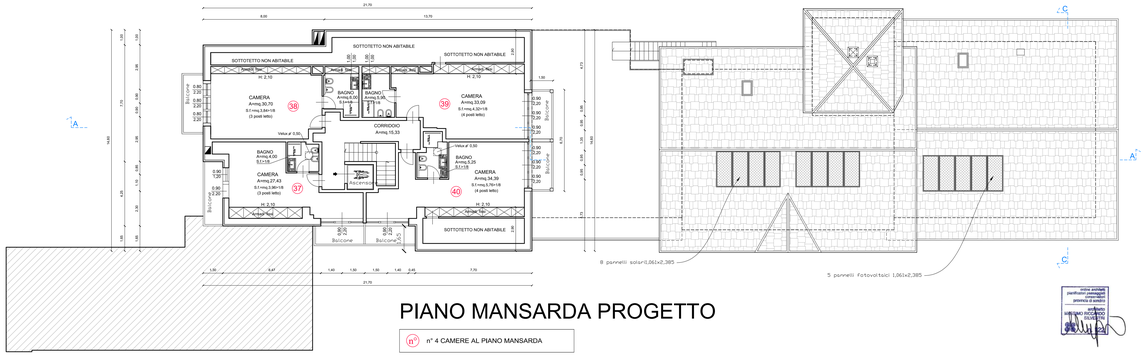

PIANO MANSARDA PROGETTO

n° n° 4 CAMERE AL PIANO MANSARDA

DIMOSTRAZIONE POSTI AUTO NECESSARI IN BASE AL NUMERO DI CAMERE :

CAMERE IN PROGETTO :
- Piano Terra n°9 camere
- Piano Primo n°16 camere
- Piano Secondo n°11 camere
- Piano Mansarda n°4 camere

TOTALE CAMERE IN PROGETTO : 40

Vengono messi a disposizione n°11 posti auto nel garage interrati esistenti, n°11 posti auto nel nuovo garage interrato in progetto e n°18 posti auto nel piazzale esterno di proprietà per un totale di n°40 posti auto

VERIFICA :
40 posti auto = 40 posti auto

VEDI tav.1-2-3-5

DEMOLIZIONE

COSTRUZIONE

studio silvestri
Dott Arch Massimo Silvestri
Via Fiorta n°77/14 23841 Livigno (SO)
Tel. 0342/996 079
e.mail: ufficiografico@studio-silvestri.net

COMUNE DI LIVIGNO PROVINCIA DI SONDRIO

Committente: Sig.ra Zini Emanuela Domenica

Foglio: 30 | Mappale: 576-1585 1586

Oggetto: Realizzazione nuovo ampliamento ai piani terra e primo sul lato est in base alla delibera di C.C. n°17 del 28/04/2023 ad uso Suite e realizzazione di un nuovo garage interrato sull'area insertia nell'azzonamento del P.G.T. in zona VPA, il tutto riferito alla struttura ad uso turistico-ricettivo denominata "Hotel Francesin" sita in via Dalaira a Livigno (SO).

STATO DI FATTO - RAFFRONTO - PROGETTO

Elaborato: PIANTE

Scala: 1:100

DATA: OTTOBRE 2024

Aggiorn.: FEBBRAIO 2025

TAVOLA: 5

Firmato: Dott. Arch. Massimo Silvestri

Studio Silvestri - Via Fiorta 77/14 - 23841 Livigno (SO) - Tel. 0342/996 079 - e.mail: ufficiografico@studio-silvestri.net

Ordine degli Architetti Pianificatori Paesaggisti e Conservatori della Provincia di Sondrio
ARCHITETTO MASSIMO SILVESTRI
Sez. A n° 1