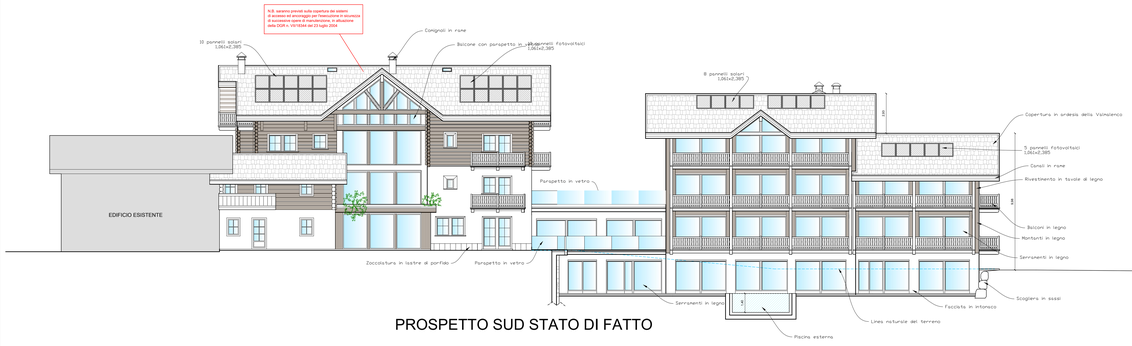

PROSPETTO SUD STATO DI FATTO

PROSPETTO SUD RAFFRONTO

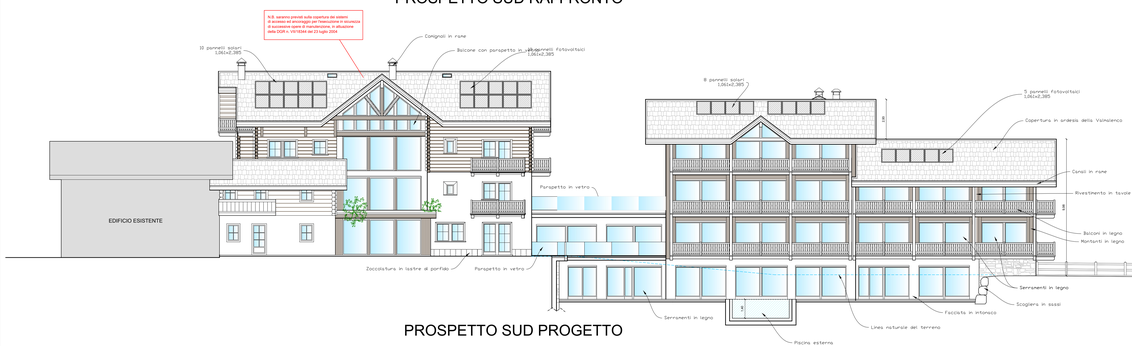

PROSPETTO SUD PROGETTO

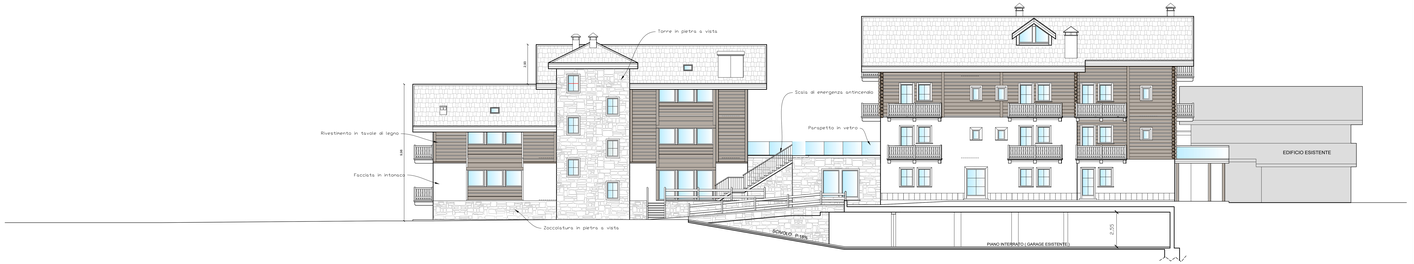

PROSPETTO NORD e SEZIONE H-H STATO DI FATTO

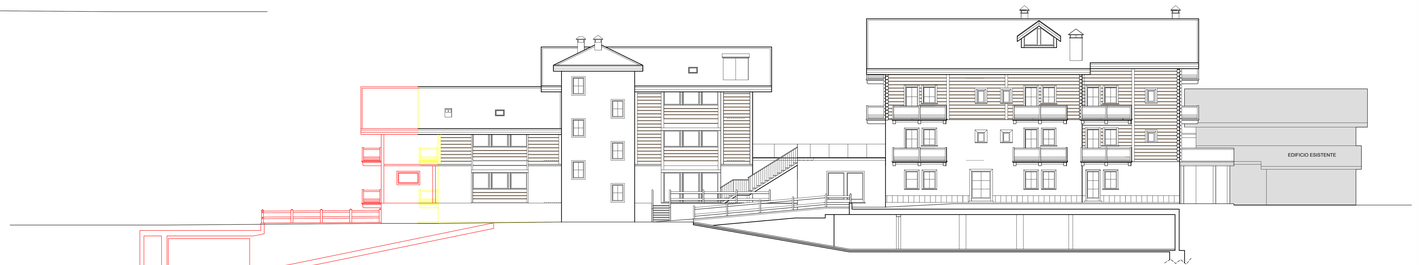

PROSPETTO NORD e SEZIONE H-H RAFFRONTO

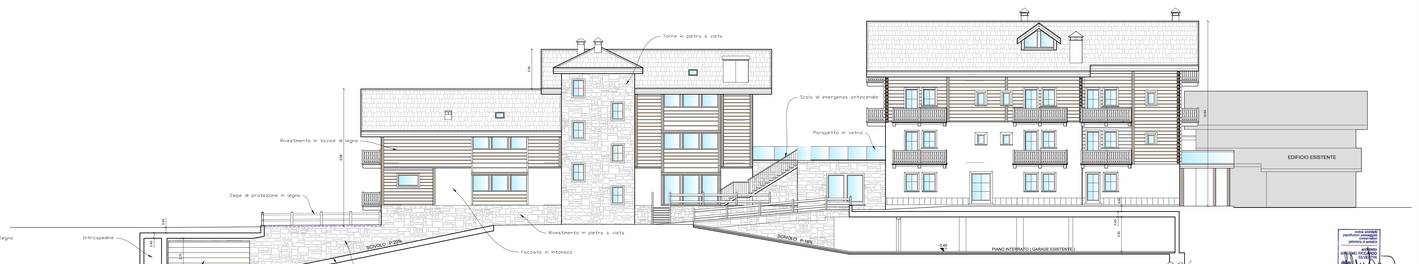

PROSPETTO NORD e SEZIONE A-A PROGETTO

DEMOLIZIONE

COSTRUZIONE

studio silvestri
Dott. Arch. Massimo Silvestri
Via Fratelli VITTA N. 23bis 23037 Livigno (SO)
Tel. 0342/996079
e.mail. ufficiolivigno@studio-silvestri.it

COMUNE DI LIVIGNO PROVINCIA DI SONDRIO

Committente: Sig.ra Zini Emanuela Domenica

Foglio: 30 | Mapp.: 376-1595 1596

Oggetto: Realizzazione nuovo ampliamento ai piani terra e primo sul lato est in base alla delibera di C.C. n°17 del 28/04/2023 ad uso Sulle e realizzazione di un nuovo ascensore esterno, in deroga ai parametri urbanistici del P.G.T. in zona VPA, il lotto rientra alla struttura ad uso turistico-ricettivo denominata "Hotel Francesin" sita in via Oviarie a Livigno (SO)

STATO DI FATTO - RAFFRONTO - PROGETTO

Elaborato: PROSPETTI E SEZIONI

NORME E VINCOLI DI ATTUAZIONE AREA MARPHUS

Data: OTTOBRE 2024

Disegno n.: 6

Scala: 1:100

Aggiorn.: FEBBRAIO 2025

Timbro e firma: Ordine degli Architetti Pianificatori Paesaggisti e Conservatori della Provincia di Sondrio n. 1 Dott. Arch. Massimo Silvestri