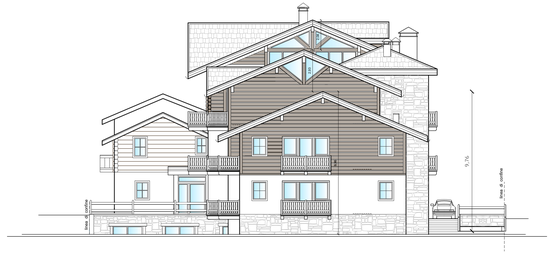

PROSPETTO EST STATO DI FATTO

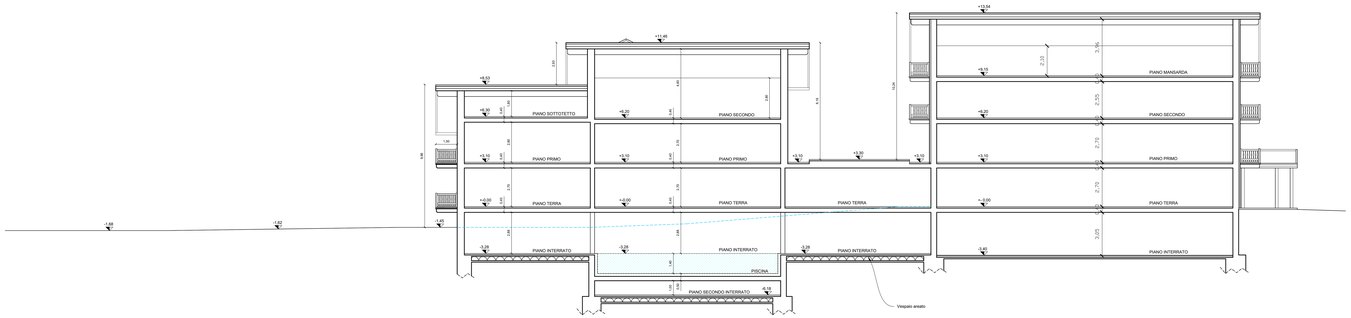

SEZIONE D-D STATO DI FATTO

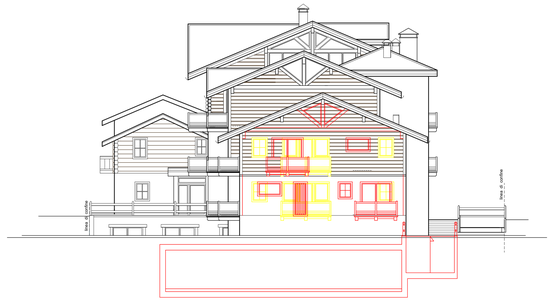

PROSPETTO EST RAFFRONTO

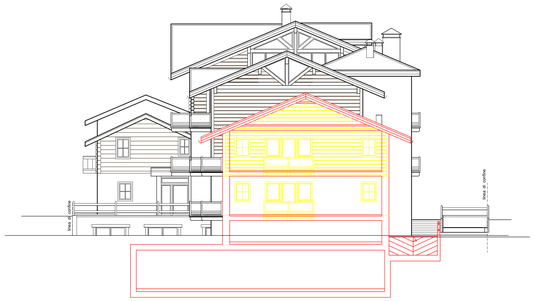

SEZIONE C-C RAFFRONTO

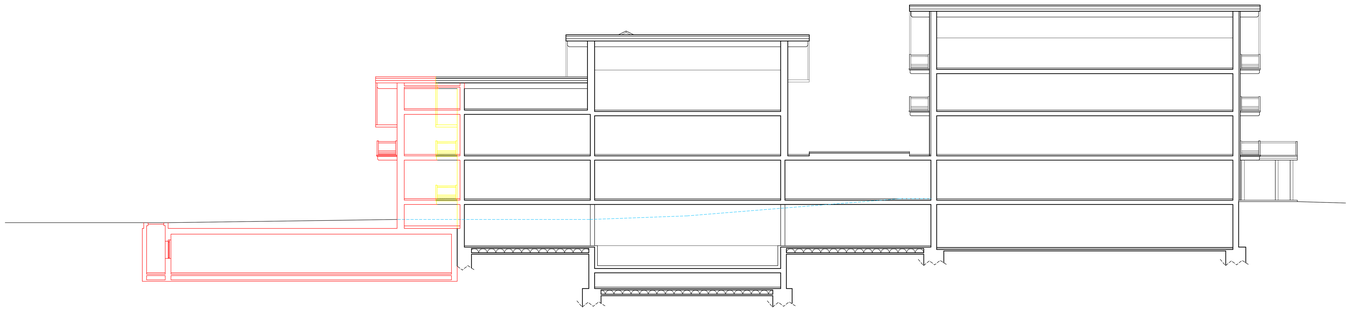

SEZIONE D-D RAFFRONTO

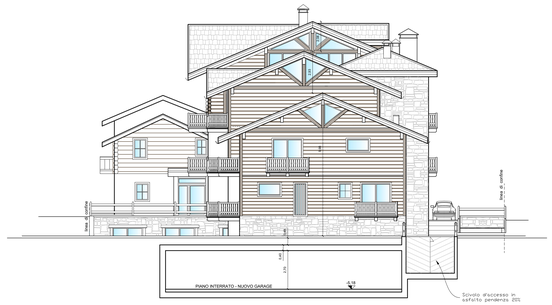

PROSPETTO EST e SEZIONE B-B PROGETTO

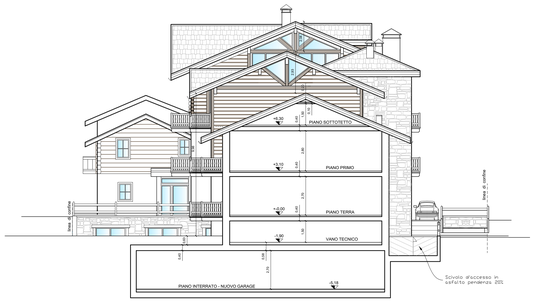

SEZIONE C-C PROGETTO

DEMOLIZIONE

COSTRUZIONE

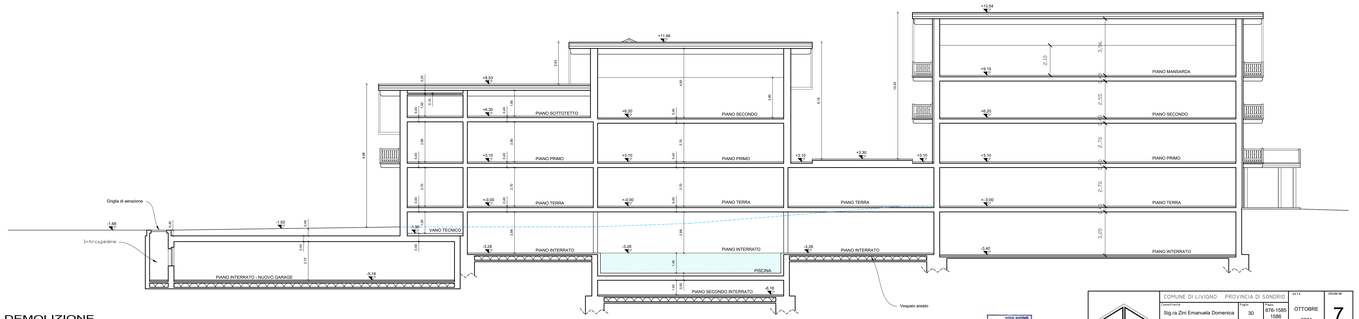

SEZIONE D-D PROGETTO

studio silvestri
Dott. Arch. Massimo Silvestri
Via Freria n°11/A 20841 Lingno (SO)
Tel. 0342/996 075
e-mail: ufficiosegretariato@studio-silvestri.net

COMUNE DI LIVIGNO PROVINCIA DI SONDRIO

Committente: Sig.ra Zini Emanuela Domenica

Foglio: 30 | Mapp.: 876-1585-1586

Oggetto: Realizzazione nuovo ampliamento ai piani terra e primo sul lato est in base alla delibera di C.C. n°17 del 28/04/2023 ad uso Suite e realizzazione di un nuovo garage interrato sull'area inserita nell'accorpamento del P.G.T. in zona VPA, il tutto riferito alla struttura ad uso turistico-ricettivo denominata "Hotel Francesco" sita in via Dalaira a Livigno (SO)

STATO DI FATTO - RAFFRONTO - PROGETTO

Elaborato: PROSPETTI E SEZIONI

ELVIS I DIRITTI DI AUTORE SONO RAGGIUNTI

Data: OTTOBRE 2024

Tavola n°: 7

Scala: 1:100

Aggiorn.: Stefano

Ultimo aggiorn.: FEBBRAIO 2025