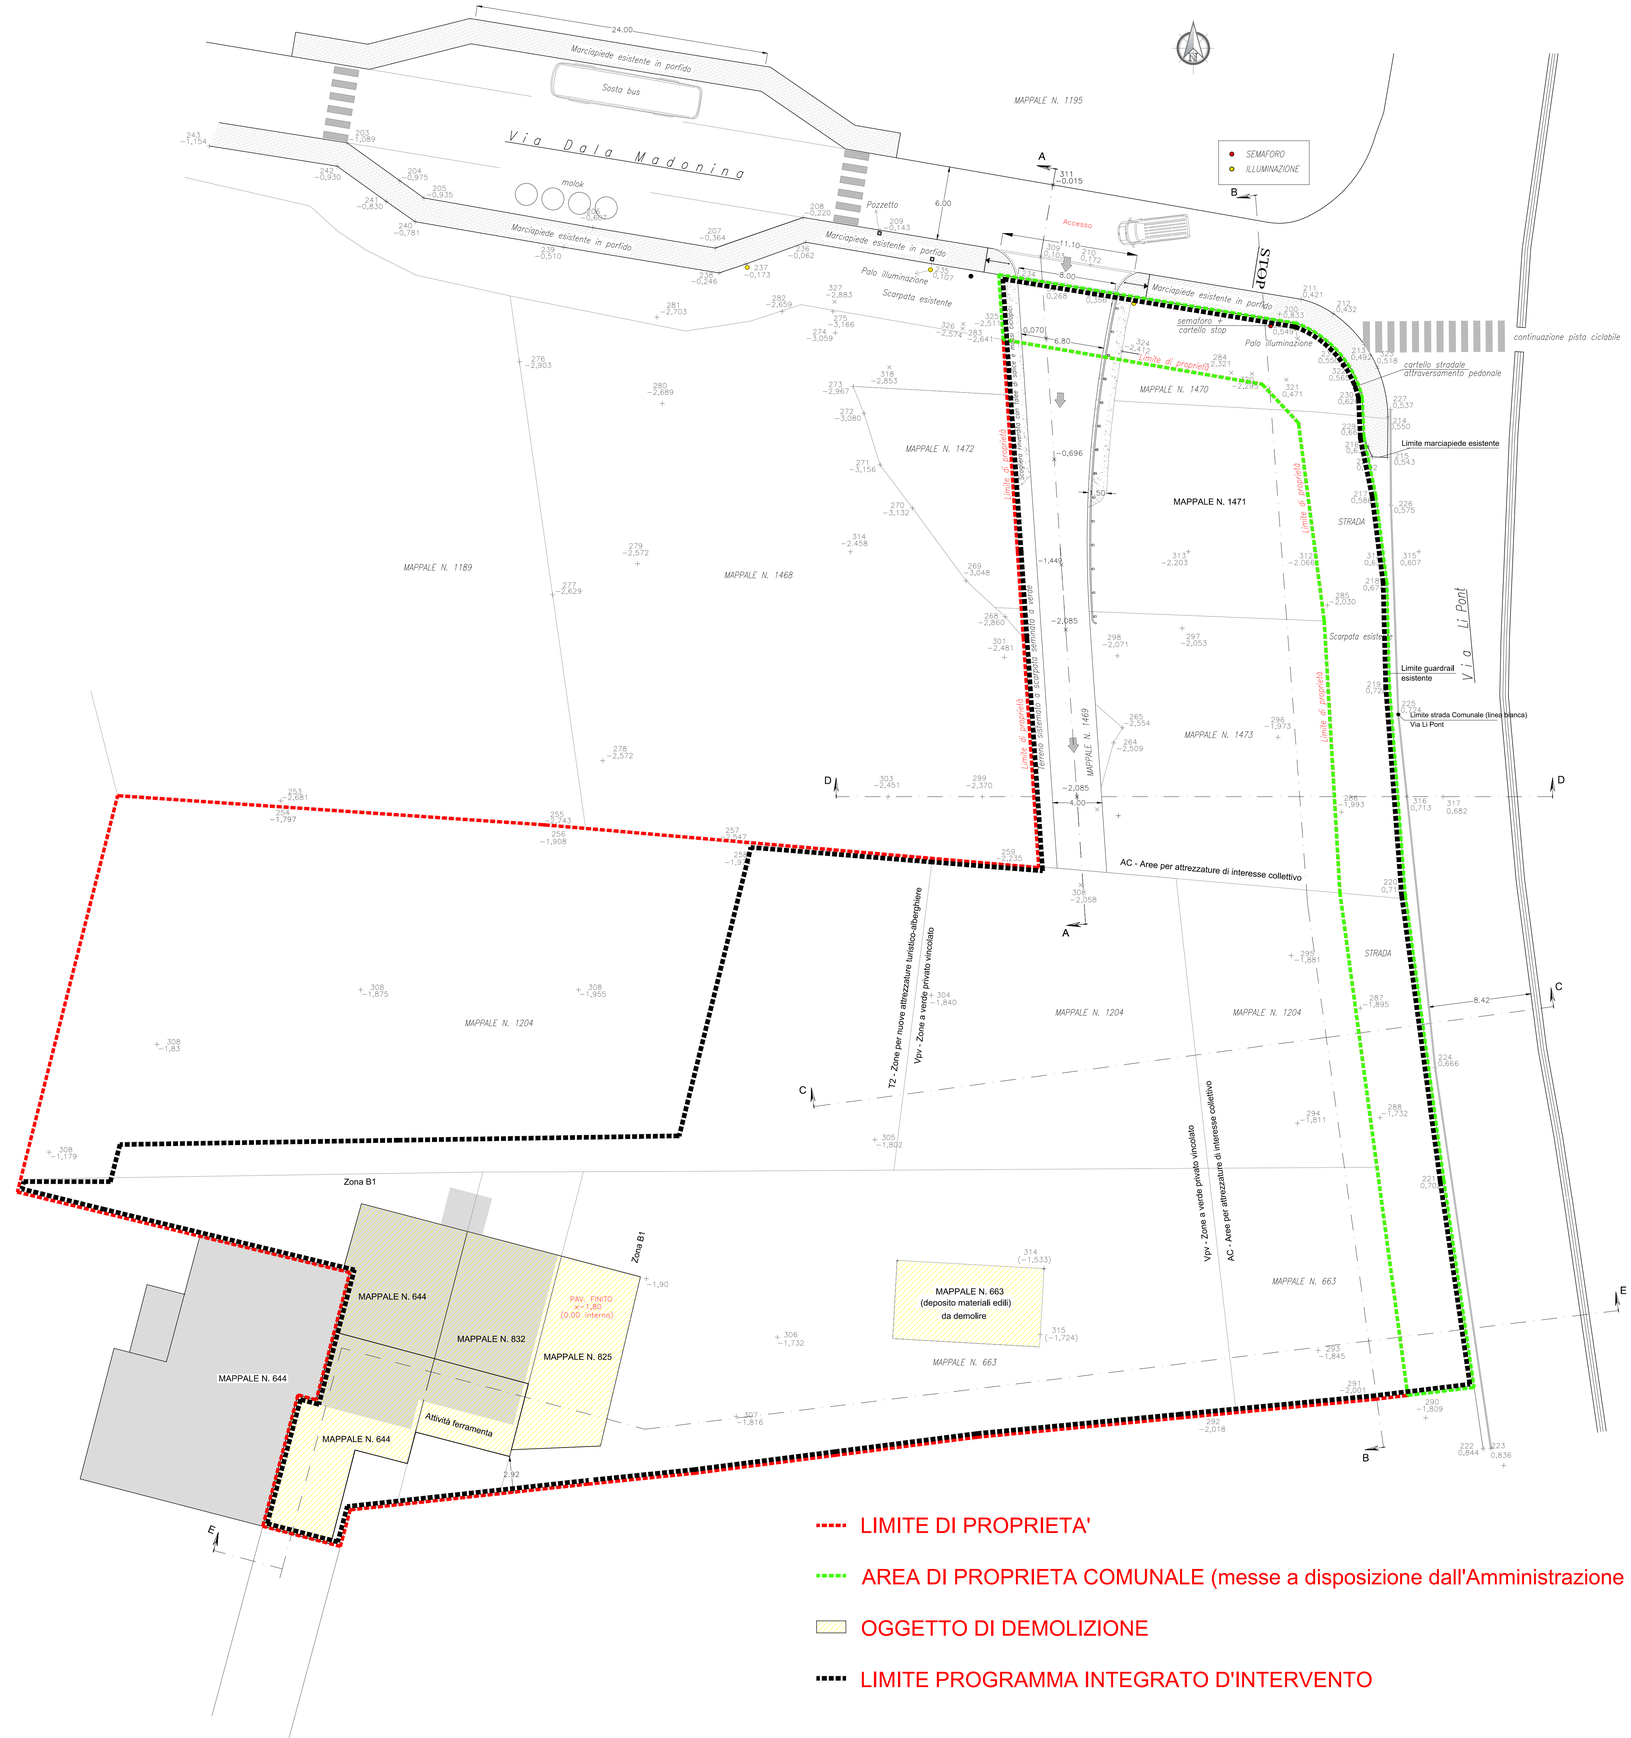


COMUNE DI LIVIGNO
Provincia di Sondrio (SO)

«LOGA S.n.c.»

PROGRAMMA INTEGRATO DI INTERVENTO

in variante al PGT

TAV_2.0 - Rilievo celerimetrico

Settembre 2026

SCALA 1:200

ADOTTATO	con DCC n. ___ del ___.___._____
APPROVATO	con DCC n. ___ del ___.___._____
VARIANTE PGT PUBBLICATA SUL BURL	con DCR n. ___ del ___.___._____

Soggetto attuatore
LOGA di Longa Onorato & C. S.n.c.
Galli Rita | Longa Nicola | Longa Onorato | Longa Claudio | Longa Mirko | Longa Antonio

Progettisti:
ALBERTO BOSELLI | geometra
Via Della Repubblica n. 56, 23037 - Tirano (SO)
tel. 0342 703269 | mob. 335 5472251 | @ albe.boselli@tiscalinet.it | @ alberto.boselli@geopec.it)
MASSIMO SPINELLI | pianificatore territoriale
Via Vanoni n. 12, 23100 Sondrio (SO)
mob +39 320 3504132 | @ mspinelli1@gmail.com | www.labte

Massimo Spinelli
27/10/2026 17:33:59 UTC+0100

LIMITE DI PROPRIETA'

AREA DI PROPRIETA COMUNALE (messe a disposizione dall'Amministrazione comunale)

OGGETTO DI DEMOLIZIONE

LIMITE PROGRAMMA INTEGRATO D'INTERVENTO