

PROSPETTO - VISTA FRONTE EST - VIA LI PONT

Scala 1:100

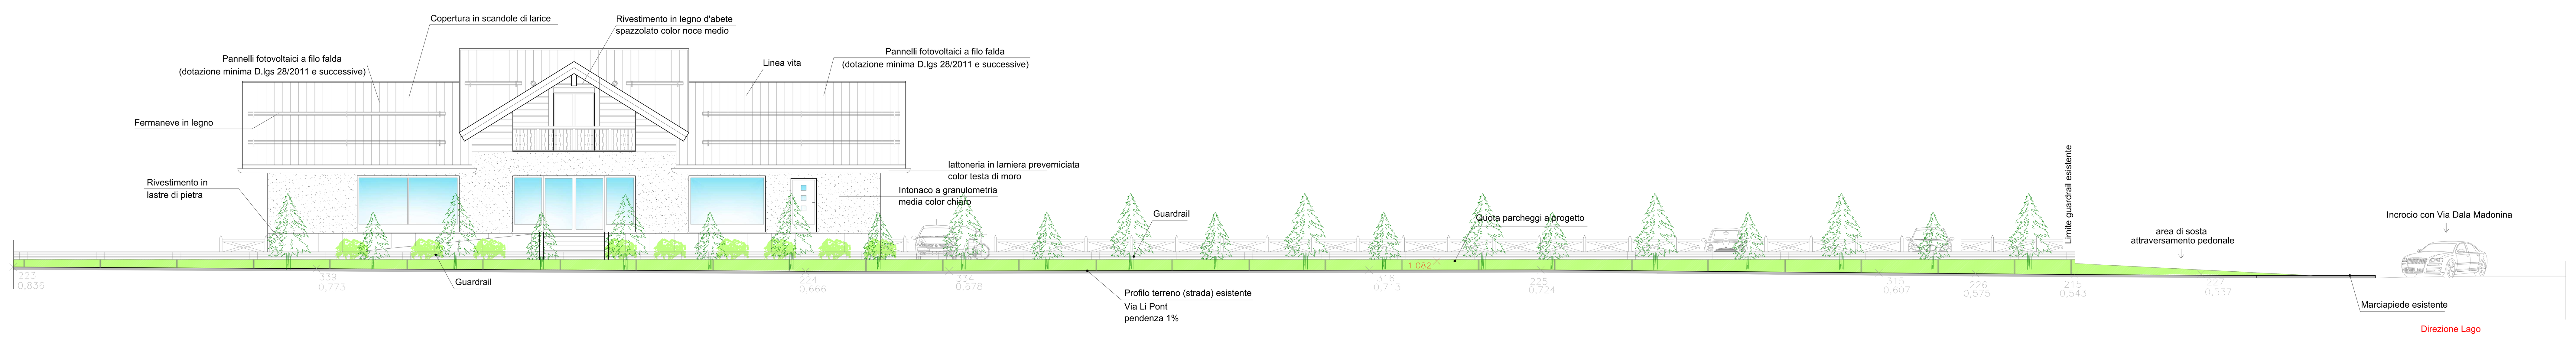

PROSPETTO NORD - VISTA DA VIA DALA MADONINA

Scala 1:100

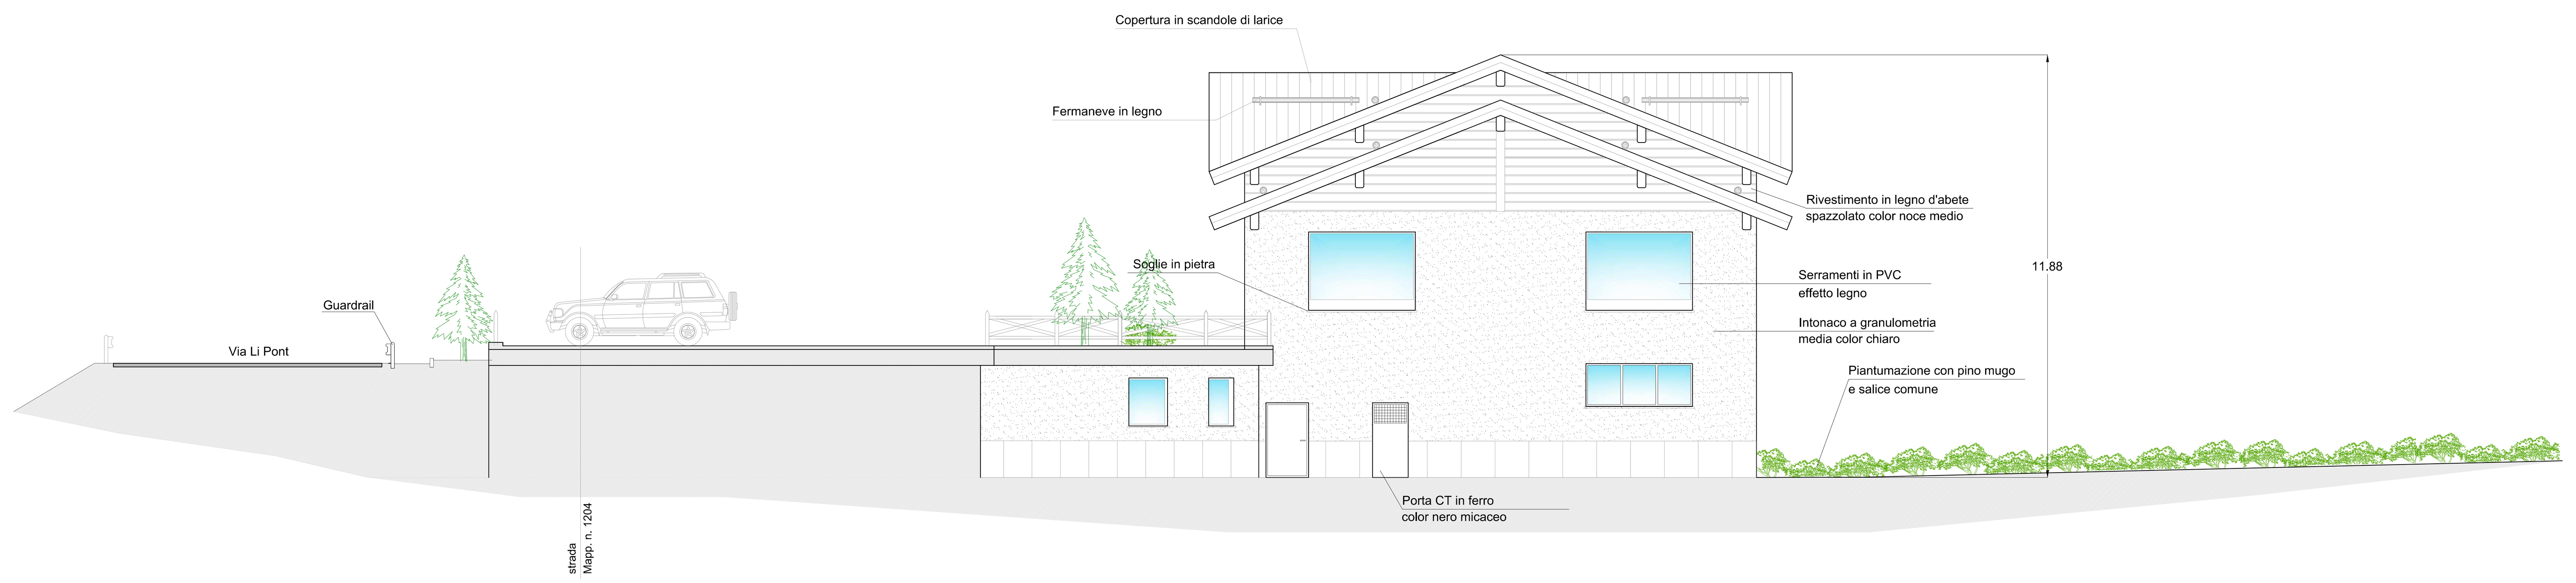


Comune di Livigno

Provincia di Sondrio

P.I.I. per la realizzazione di un nuovo garage interrato e parcheggi pubblici superiori in convenzione urbanistica con il comune di Livigno .
Opere di riqualificazione ambientale area ad uso artigianale per rivendita materiali edili con realizzazione di magazzino commerciale - deposito, ferramenta, uffici direzionali, posti auto esterni e deposito mezzi.
Comune di Livigno, fondi distinti a foglio 29
mapp. n. 1470 - 1471 - 1469 - 1473 - 1204 - 663 - 2207 - 1280.
Riqualificazione fabbricato mapp. 644 (parte sub. 4-9-12-13-14-15) - 832 - 825.


PROSPETTO - VISTA FRONTE OVEST

Scala 1:100

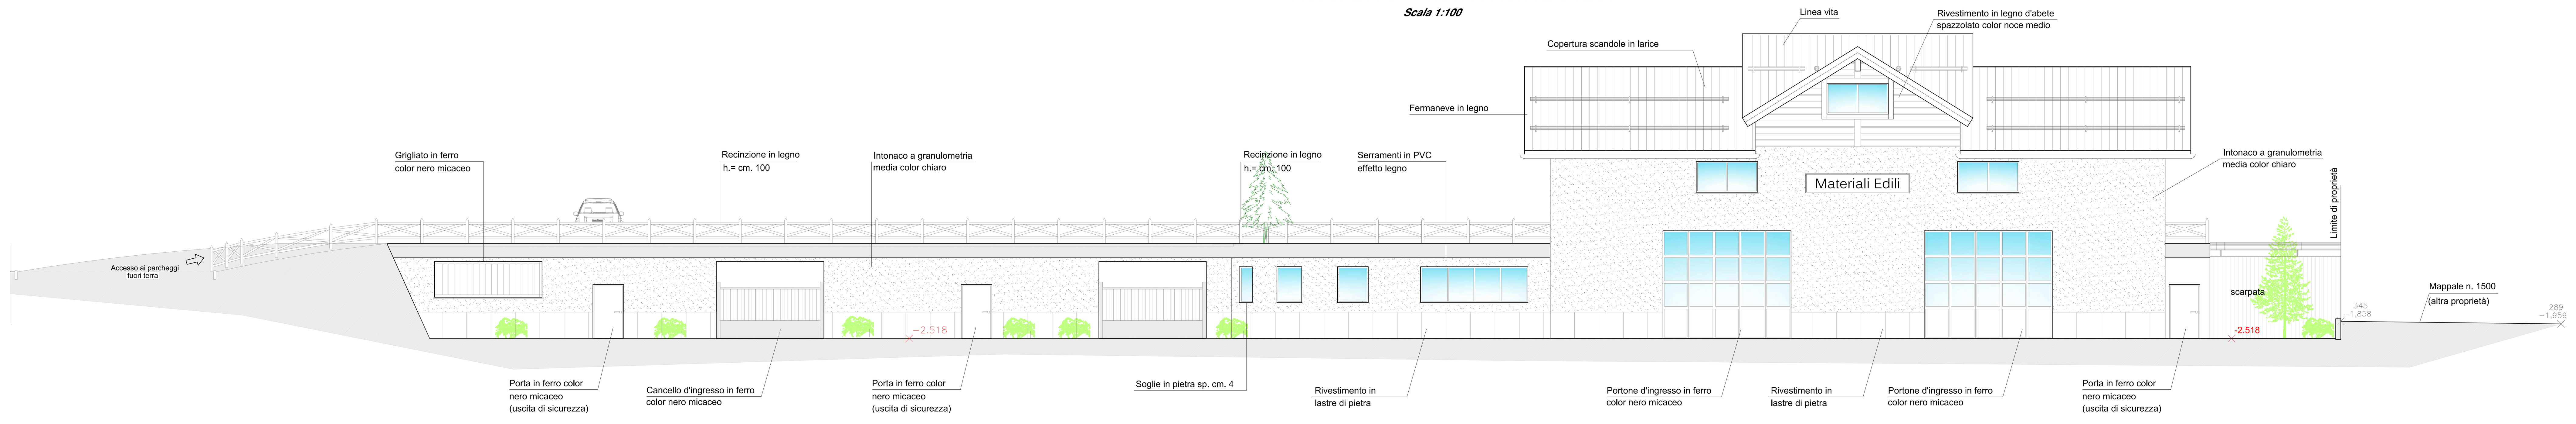

PROSPETTO - VISTA FRONTE SUD

Scala 1:100

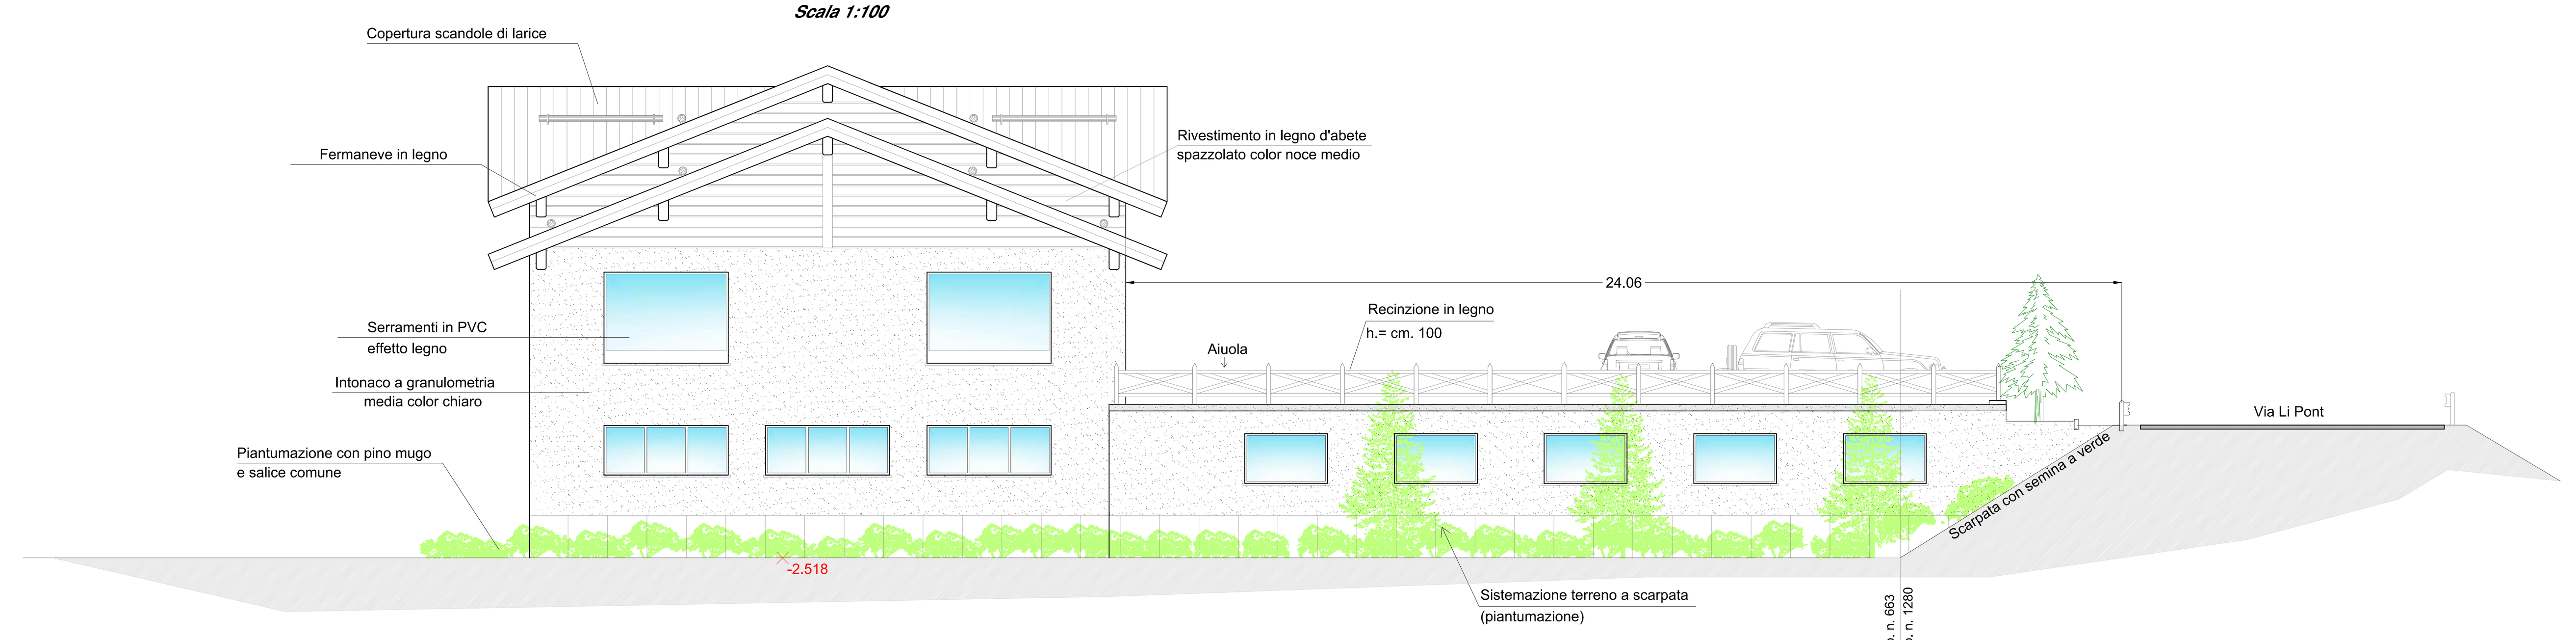

OGGETTO TAVOLA:

PROSPETTI A PROGETTO

COMMITTENTE:

- LOGA di Longa Onorato & C. S.n.c.
con sede in Livigno (SO), Via Dala Gesa n. 580/F,
P.IVA 92002200142;

TAVOLA: 7

Studio Tecnico
Geom. Alberto Boselli
VIA DELLA REPUBBLICA N. 56 - 23037 - TIRANO
P.IVA: 00655590149
E-mail: albe.boselli@tiscalinet.it
TEL: 0342-703269 Cel. 335-5472251

DATA: 15-04-2024

SCALA: 1:100

Studio d'Ingegneria - Dott. Ing. Fabio Peri
studio@ingperi.it - Tel. e Fax 0342.997298 - Via Saroch 483, 23041 Livigno (SO) - CF. PREFBA77A21L175O

A termini di Legge si riserva la proprietà intellettuale di questo disegno con divieto assoluto di riprodurlo anche solo parzialmente o renderlo comunque noto senza autorizzazione scritta.