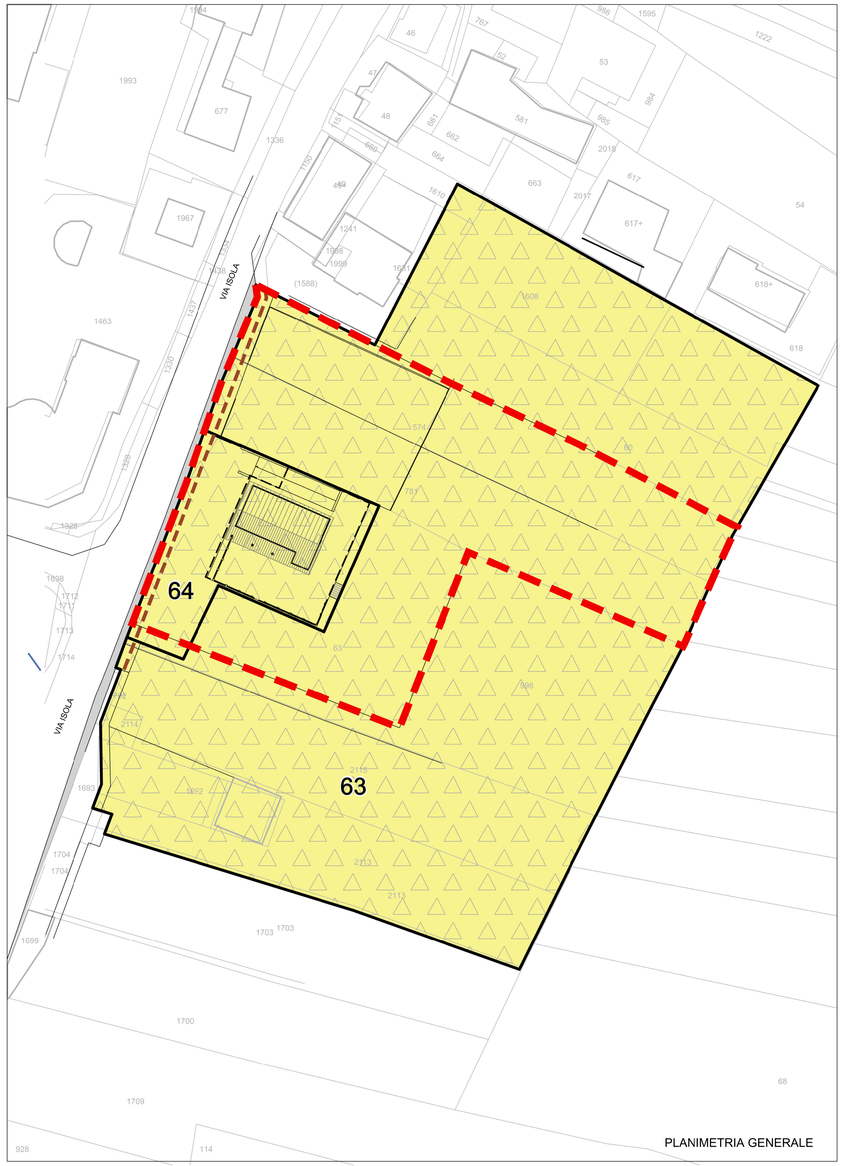

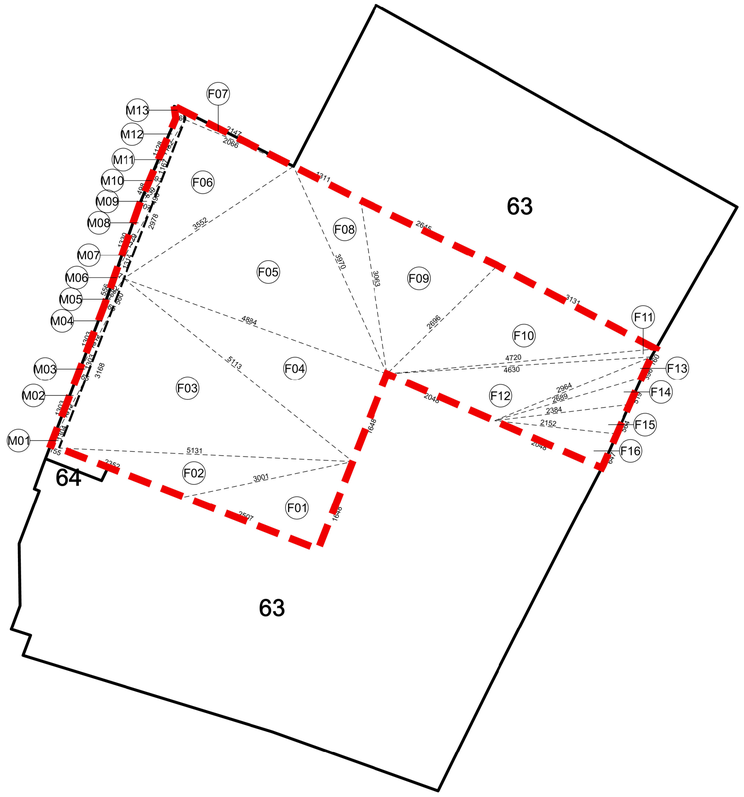

LEGENDA:

Perimetro "Programma Integrato di Intervento Bar Centro Sci Fondo"

Aree e norme del dominio ciclabile

M00 — Allargamento stradale/marciapiedi e percorsi pedonali (art.27)

Perimetrazioni urbanistiche

F00 — F1 - Aree per attrezzature pubbliche e di interesse pubblico e generale (art.52)

CONTEGGIO SUPERFICIE TERRITORIALE AMBITI ESISTENTI INTERNI AL P.I.I.

Superficie ricadente in **Ambito F1**
Aree per attrezzature pubbliche e di interesse pubblico e generale (art.52)

	rif.	Lato 1		Lato 2		Lato 3		Superficie	
Triangolo	**F01**	16,48	m.	25,07	m.	30,01	m.	206,58	mq.
Triangolo	**F02**	30,01	m.	51,31	m.	23,52	m.	194,12	mq.
Triangolo	**F03**	51,31	m.	31,68	m.	51,13	m.	771,54	mq.
Triangolo	**F04**	51,13	m.	16,48	m.	48,84	m.	402,30	mq.
Triangolo	**F05**	48,84	m.	35,52	m.	38,70	m.	695,94	mq.
Triangolo	**F06**	35,52	m.	29,78	m.	20,66	m.	308,08	mq.
Triangolo	**F07**	1,48	m.	20,66	m.	21,47	m.	13,04	mq.
Triangolo	**F08**	13,11	m.	39,79	m.	30,63	m.	163,52	mq.
Triangolo	**F09**	26,45	m.	30,63	m.	26,96	m.	335,00	mq.
Triangolo	**F10**	31,31	m.	26,96	m.	47,20	m.	401,48	mq.
Triangolo	**F11**	47,20	m.	1,60	m.	46,30	m.	30,92	mq.
Triangolo	**F12**	46,30	m.	20,48	m.	29,64	m.	217,75	mq.
Triangolo	**F13**	29,64	m.	3,96	m.	26,89	m.	40,17	mq.
Triangolo	**F14**	26,89	m.	5,19	m.	23,84	m.	52,98	mq.
Triangolo	**F15**	23,84	m.	5,64	m.	21,52	m.	57,84	mq.
Triangolo	**F16**	21,52	m.	6,47	m.	20,48	m.	66,25	mq.

TOTALE SUPERFICIE **3.957,52 mq.**

Superficie ricadente in

	rif.	Lato 1		Lato 2		Lato 3		Superficie	
Triangolo	**M01**	1,55	m.	13,04	m.	13,12	m.	10,11	mq.
Triangolo	**M02**	13,12	m.	13,03	m.	1,55	m.	10,10	mq.
Triangolo	**M03**	1,55	m.	13,02	m.	13,12	m.	10,09	mq.
Triangolo	**M04**	13,12	m.	13,03	m.	1,55	m.	10,10	mq.
Triangolo	**M05**	1,35	m.	5,60	m.	5,82	m.	4,34	mq.
Triangolo	**M06**	5,82	m.	5,56	m.	1,71	m.	4,75	mq.
Triangolo	**M07**	1,71	m.	13,14	m.	13,29	m.	11,23	mq.
Triangolo	**M08**	13,30	m.	13,29	m.	2,07	m.	13,72	mq.
Triangolo	**M09**	2,07	m.	4,98	m.	5,39	m.	5,15	mq.
Triangolo	**M10**	5,39	m.	4,98	m.	1,91	m.	4,75	mq.
Triangolo	**M11**	1,91	m.	11,67	m.	11,82	m.	11,14	mq.
Triangolo	**M12**	11,82	m.	11,28	m.	1,60	m.	8,68	mq.
Settore	**M13**	-	m.	-	m.	-	m.	2,83	mq.

TOTALE SUPERFICIE **107,00 mq.**

SUPERFICIE TERRITORIALE COMPLESSIVA DEL P.I.I. 4.064,52 mq.

Tav.2.1	P.I.I.	10/04/2026	R.M.	A.G.	A.G.	00
Nome del file :	Fase di lavoro :	Data :	Redatto :	Verificato :	Approvato :	Revisione :

COMUNE DI LIVIGNO

PROVINCIA DI SONDRIO

PROGRAMMA INTEGRATO DI INTERVENTO BAR CENTRO SCI FONDO

IN VARIANTE AL P.G.T. VIGENTE

EDER S.A.S.

STATO DI FATTO

data: 10/04/2026

Planimetria generale
Schema di conteggio Superficie Territoriale (ST art.4.1)

allegato n° 2 | tav. n° 1

progettisti: Arch. Alberto Gavazzi
Arch. Simone Songini

scala: 1:500

Studio: Via Bottà, 6-23017 Morbegno tel. 0342.612808 e-mail alberto@studioarkgeo.it C.F. GVZ LRT 60D30 F712V