CONTEGGIO SUPERFICIE TERRITORIALE AMBITI DI VARIANTE

Superficie ricadente in **Ambito F1**

	rif.	Lato 1		Lato 2		Lato 3		Superficie
Triangolo	**F01**	29,62	m.	27,66	m.	41,00	m.	409,53 mq.
Triangolo	**F02**	41,00	m.	29,10	m.	27,90	m.	405,71 mq.

TOTALE SUPERFICIE **815,24 mq.**

Superficie ricadente in ambito B1
Zone residenziali e comerciali (art.41)

	rif.	Lato 1		Lato 2		Lato 3		Superficie
Triangolo	**B01**	2,80	m.	3,31	m.	4,56	m.	4,61 mq.
Triangolo	**B02**	4,56	m.	3,40	m.	3,04	m.	5,17 mq.
Triangolo	**B03**	3,04	m.	8,04	m.	8,60	m.	12,22 mq.
Triangolo	**B04**	8,60	m.	7,93	m.	3,60	m.	14,27 mq.
Triangolo	**B05**	3,60	m.	3,87	m.	5,37	m.	6,96 mq.
Triangolo	**B06**	5,37	m.	4,31	m.	3,71	m.	7,95 mq.
Triangolo	**B07**	3,71	m.	3,00	m.	4,60	m.	5,55 mq.
Triangolo	**B08**	4,60	m.	7,44	m.	10,80	m.	13,86 mq.
Triangolo	**B09**	10,80	m.	5,48	m.	10,47	m.	28,11 mq.
Triangolo	**B10**	10,47	m.	1,70	m.	10,38	m.	8,82 mq.
Triangolo	**B11**	12,70	m.	4,36	m.	13,00	m.	27,54 mq.
Triangolo	**B12**	7,44	m.	8,26	m.	10,90	m.	30,70 mq.
Triangolo	**B13**	10,90	m.	5,90	m.	15,76	m.	21,74 mq.
Triangolo	**B14**	15,76	m.	6,50	m.	21,74	m.	23,52 mq.
Triangolo	**B15**	13,00	m.	25,61	m.	24,66	m.	157,40 mq.
Triangolo	**B16**	24,66	m.	18,38	m.	21,74	m.	193,28 mq.
Triangolo	**B17**	5,48	m.	3,13	m.	6,22	m.	8,57 mq.
Triangolo	**B18**	6,22	m.	5,63	m.	10,21	m.	15,33 mq.
Triangolo	**B19**	10,21	m.	7,57	m.	17,07	m.	20,97 mq.
Triangolo	**B20**	17,07	m.	44,18	m.	28,62	m.	124,19 mq.
Triangolo	**B21**	28,62	m.	5,93	m.	28,13	m.	83,39 mq.

TOTALE SUPERFICIE **814,15 mq.**

Superficie ricadente in Zona Vpv
Zona a Verde privato vincolato (art.68)

	rif.	Lato 1		Lato 2		Lato 3		Superficie
Triangolo	**VP1**	22,09	m.	26,40	m.	31,27	m.	286,80 mq.
Triangolo	**VP2**	26,40	m.	26,17	m.	3,67	m.	48,02 mq.
Triangolo	**VP3**	31,27	m.	26,77	m.	9,44	m.	118,81 mq.
Triangolo	**VP4**	26,77	m.	29,70	m.	32,20	m.	371,89 mq.
Triangolo	**VP5**	32,20	m.	23,68	m.	22,09	m.	261,53 mq.

TOTALE SUPERFICIE **1.087,05 mq.**

SUPERFICIE TERRITORIALE DEL P.I.I. (ST art.4.1) 2.716,44 mq.

SUPERFICIE FONDIARIA DEL P.I.I. (SF art.4.2) 1.901,20 mq.

SUPERFICIE COPERTA

CONTEGGI SUPERFICE COPERTA (SCOP - art. 4.8)

	rif.	Lato 1		Lato 2		Lato 3		Superficie
Rettangolo	**SC01**	13,98	m.	4,50	m.	-	m.	62,91 mq.
Rettangolo	**SC02**	6,85	m.	16,55	m.	-	m.	113,37 mq.
Rettangolo	**SC03**	1,94	m.	4,05	m.	-	m.	7,97 mq.
Rettangolo	**SC04**	12,50	m.	1,94	m.	-	m.	24,25 mq.

TOTALE SUPERFICIE COPERTA 208,50 mq.

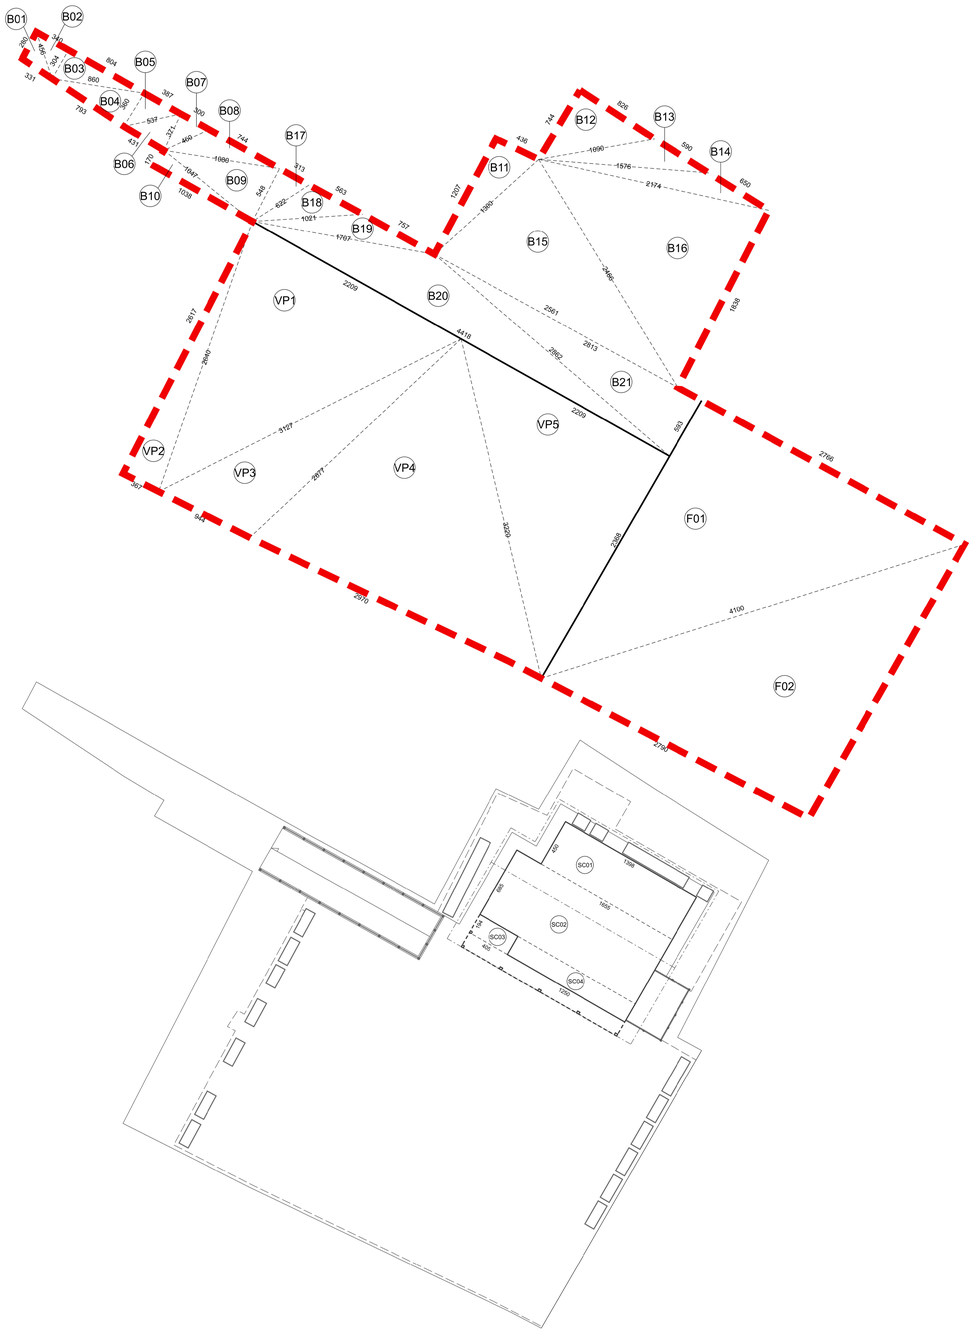

LEGENDA:

Perimetro "Programma Integrato di Intervento Ex Casa Susanna"

Aree e norme del dominio ciclabile

P00 — Nuove previsioni di piste ciclabili (art.62)

Perimetrazioni urbanistiche

F00 — F1 - Aree per attrezzature pubbliche e di interesse pubblico e generale (art.52)

V00 — F1 - Aree di verde pubblico attrezzato (art.52.11)

B00 — B1 - Zone residenziali e comerciali (art.41)

VP0 — Vvp - Aree a verde privato vincolato (art.68)

Parametri urbanistici

SC00 — Superficie coperta (SCOP - art.4.8)

Tav.4.2	P.I.I.	22/04/2026	R.M.	A.G.	A.G.	00
Nome del file :	Fase di lavoro :	Data :	Redatto :	Verificato :	Approvato :	Revisione :

COMUNE DI LIVIGNO

PROVINCIA DI SONDRIO

PROGRAMMA INTEGRATO DI INTERVENTO EX CASA SUSANNA

IN VARIANTE AL P.G.T. VIGENTE

SILENE SPORT S.N.C.

PROGETTO

data: 22/04/2026

Schema grafico per conteggi
- Suprficie Territoriale (ST - art.4.1)
- Superficie Fondiaria (SF - art.4.2)
- Superficie Coperta (SCOP - art.4.8)
- Superficie Permeabile (SP - art.4.9)

allegato n° 4

tav. n° 2

progettisti: Arch. Alberto Gavazzi
Arch. Simone Songini

scala: 1:200

Studio: Via Bottà, 6-23017 Morbegno tel. 0342.612808 e-mail alberto@studioarkgeo.it C.F. GVZ LRT 60D30 F712V