


STATO DI FATTO - PROFILO VIA BONDI

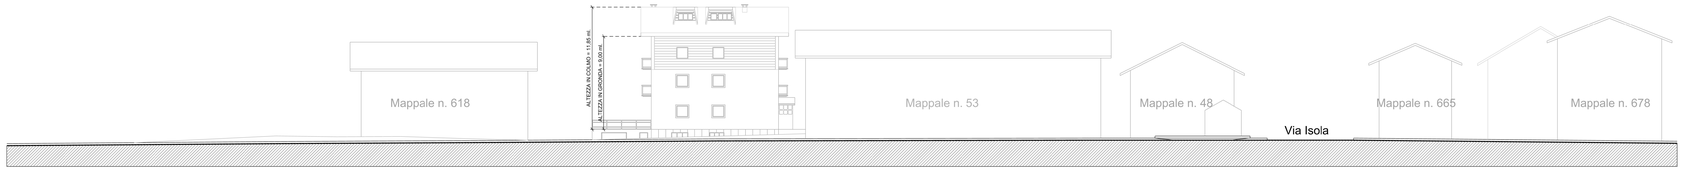


PROGETTO - PROFILO VIA BONDI

| | | | | | | |
|---|---|---|---|---|---|---|
| Tav.4.5 | P.I.I. | 22/04/2026 | R.M. | A.G. | A.G. | 00 |
| Nome del file : | Fase di lavoro : | Data : | Redatto : | Verificato : | Approvato : | Revisione : |

# COMUNE DI LIVIGNO

PROVINCIA DI SONDRIO
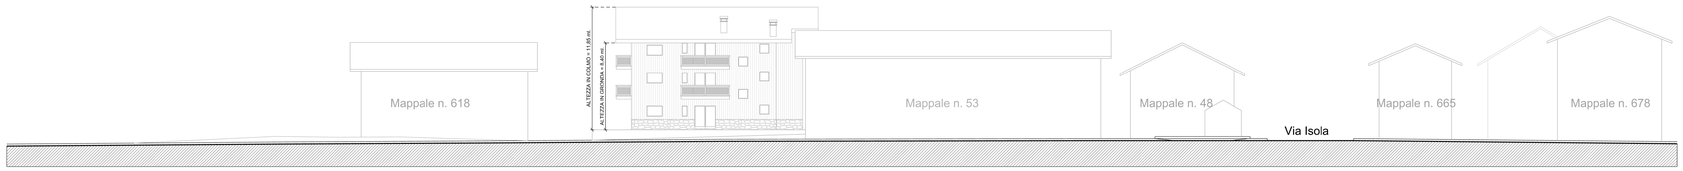
## PROGRAMMA INTEGRATO DI INTERVENTO EX CASA SUSANNA

IN VARIANTE AL P.G.T. VIGENTE

SILENE SPORT S.N.C.

data: 22/04/2026

PROGETTO

Stato di fatto - profilo Via Bondi
Progetto - profilo Via Bondi

allegato n° 4

tav. n° 5

progettisti: Arch. Alberto Gavazzi
Arch. Simone Songini

scala: 1:200

Studio: Via Bottà, 6-23017 Morbegno tel. 0342.612808 e-mail alberto@studioarkgeo.it C.F. GVZ LRT 60D30 F712V