



PLANIMETRIA GENERALE STATO DI FATTO

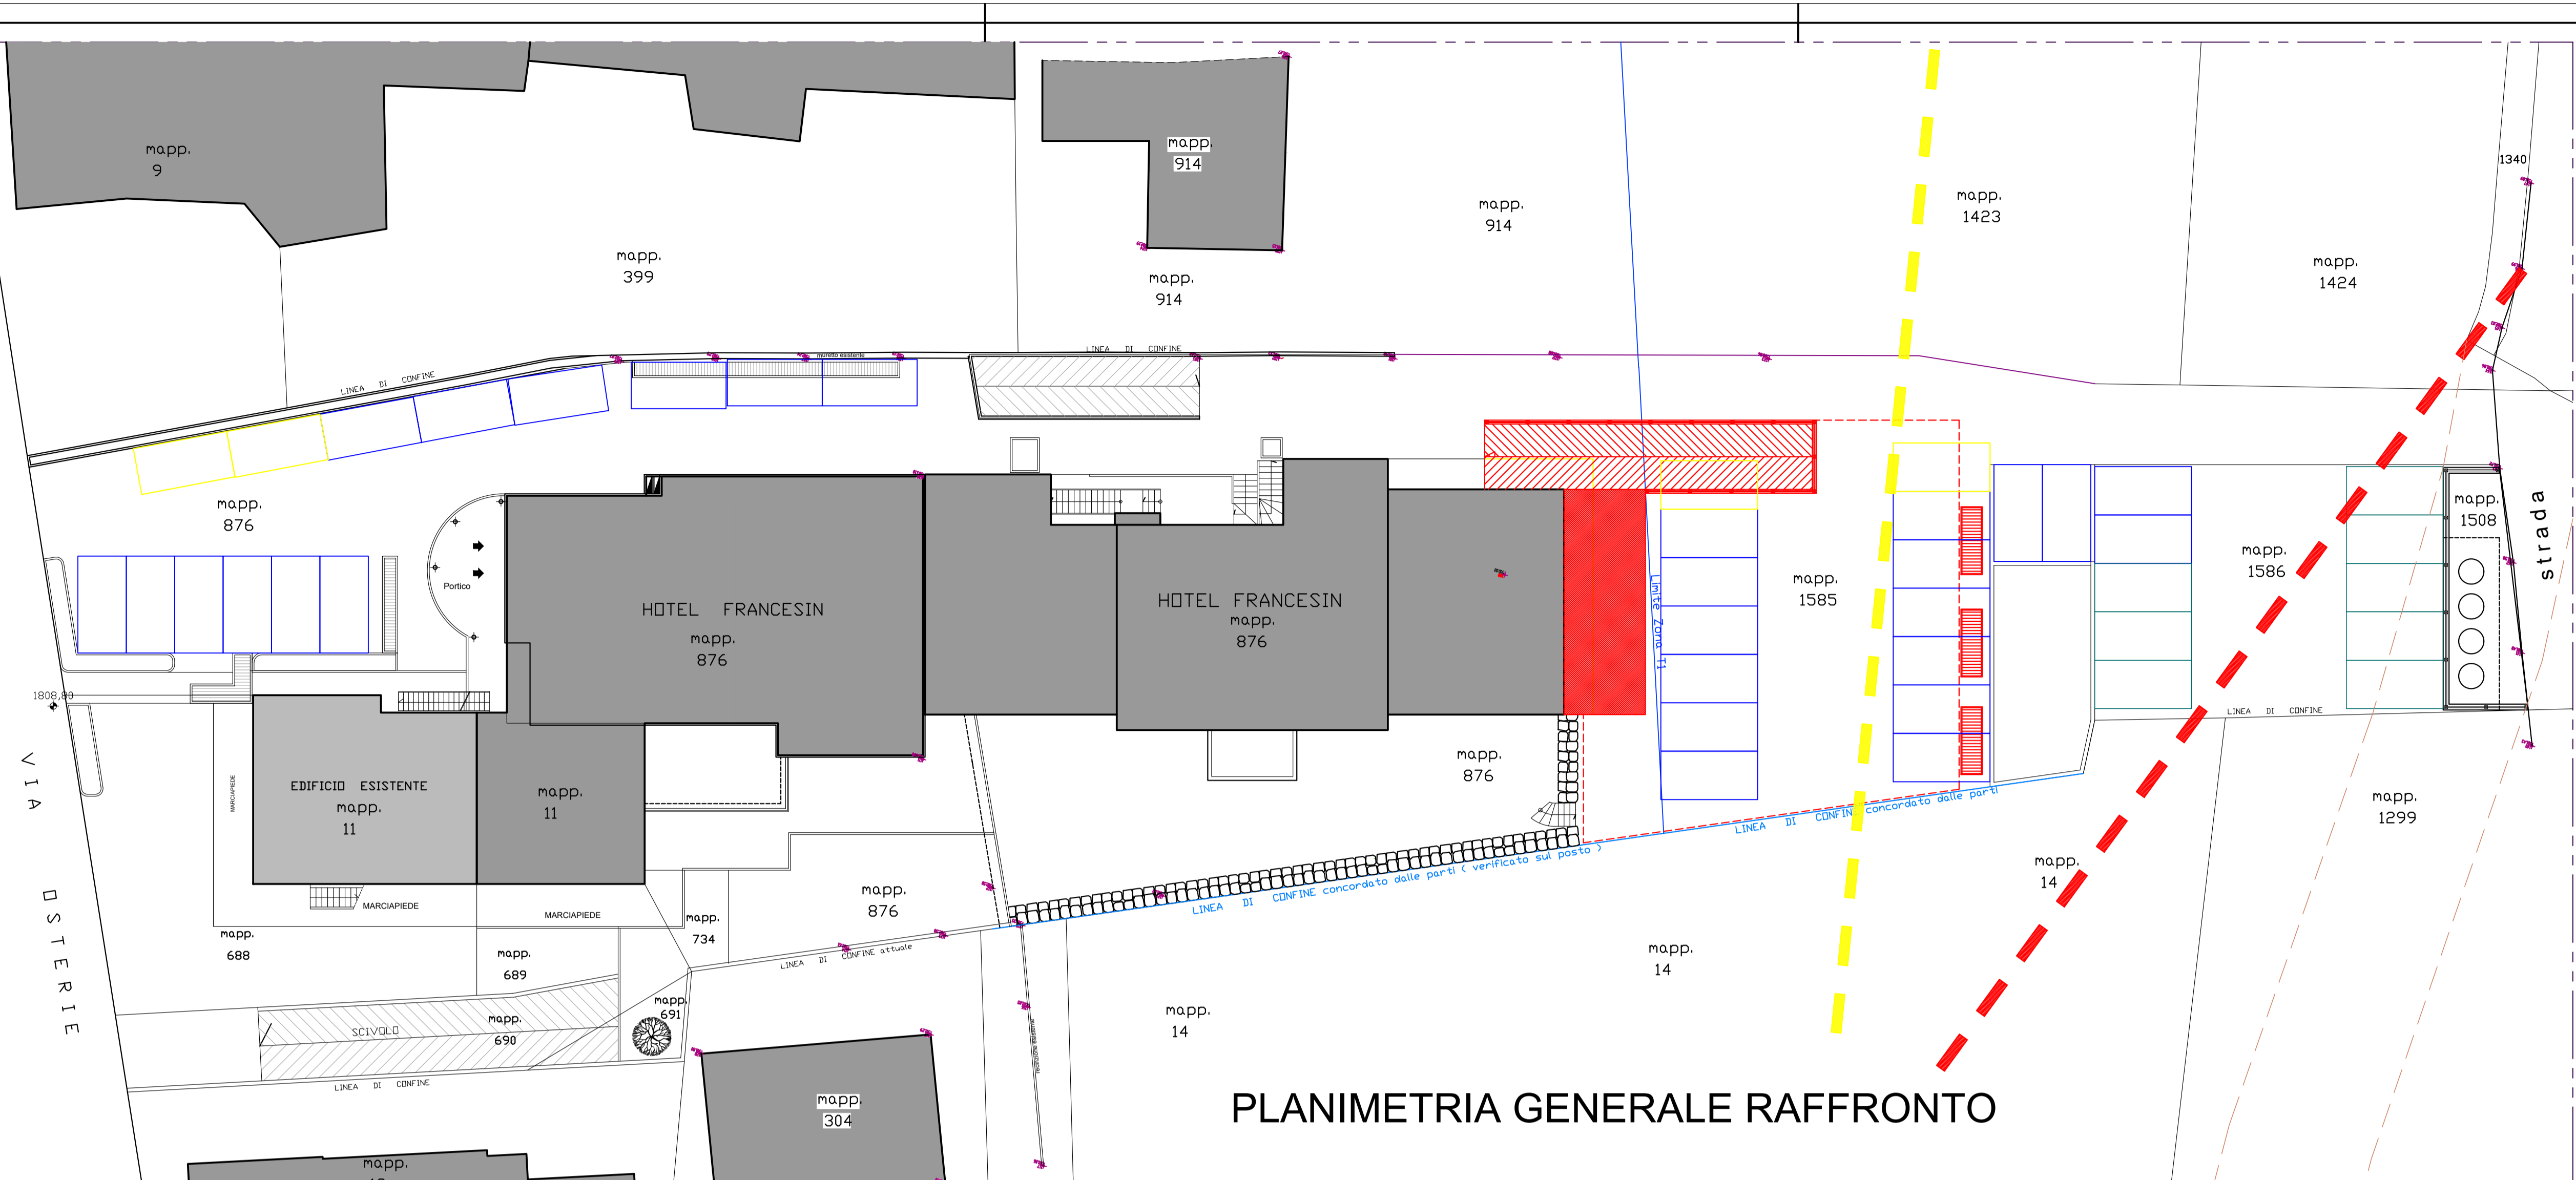

PLANIMETRIA GENERALE RAFFRONTO

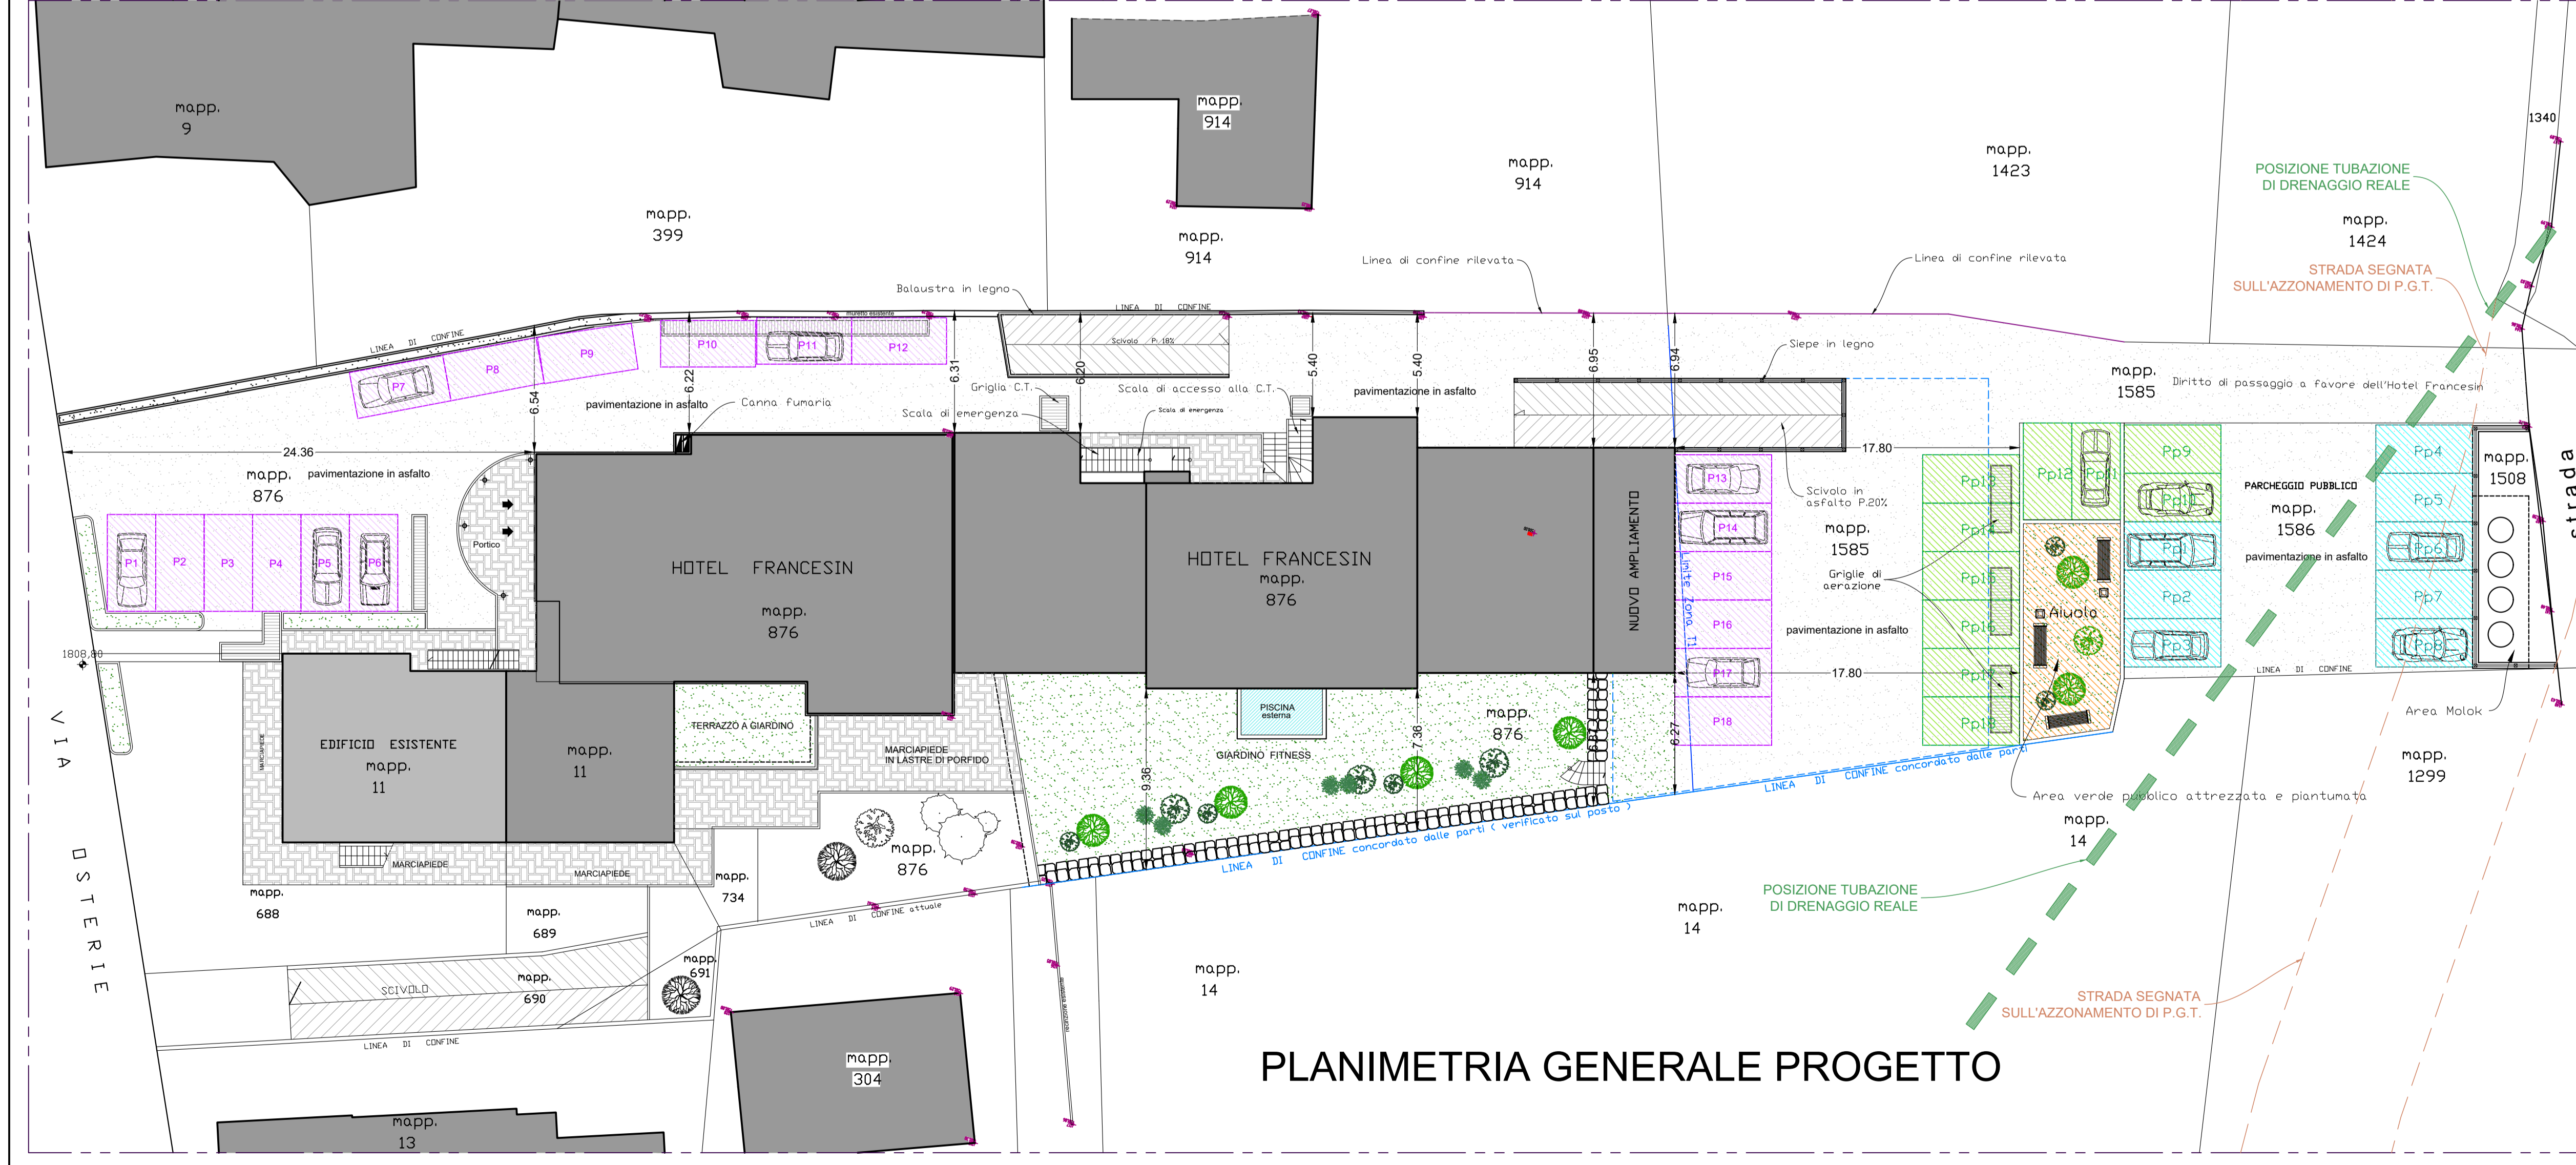

PLANIMETRIA GENERALE PROGETTO

**DIMOSTRAZIONE POSTI AUTO NECESSARI IN BASE AL NUMERO DI CAMERE:**

**CAMERE IN PROGETTO:**


- Piano Terra n°9 camere
- Piano Primo n°16 camere
- Piano Secondo n°11 camere
- Piano Mansarda n°4 camere

**TOTALE CAMERE IN PROGETTO: 40**


**VERIFICA:**  
40 posti auto = 40 posti auto

- Posti auto privati trasformanti in posti auto pubblici
- Posti auto pubblici già esistenti

**VEDI tav. 2-3-4-5**

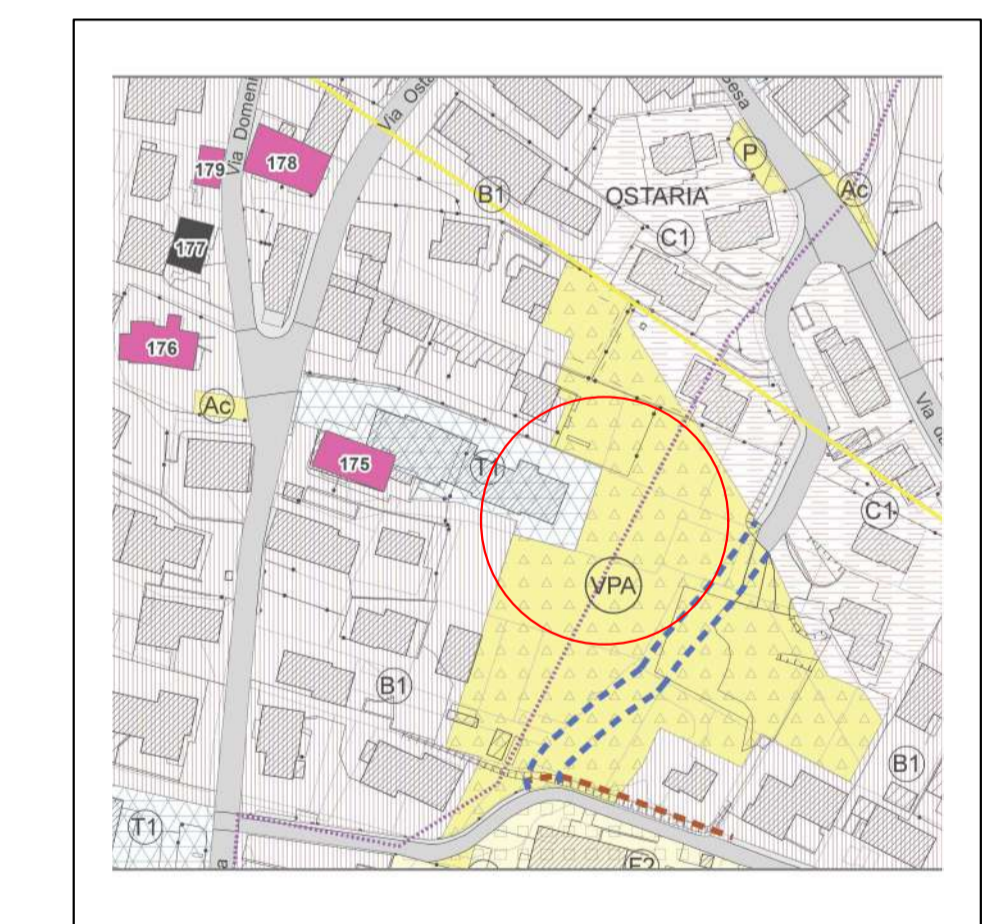

ESTRATTO P.G.T. 1:2000

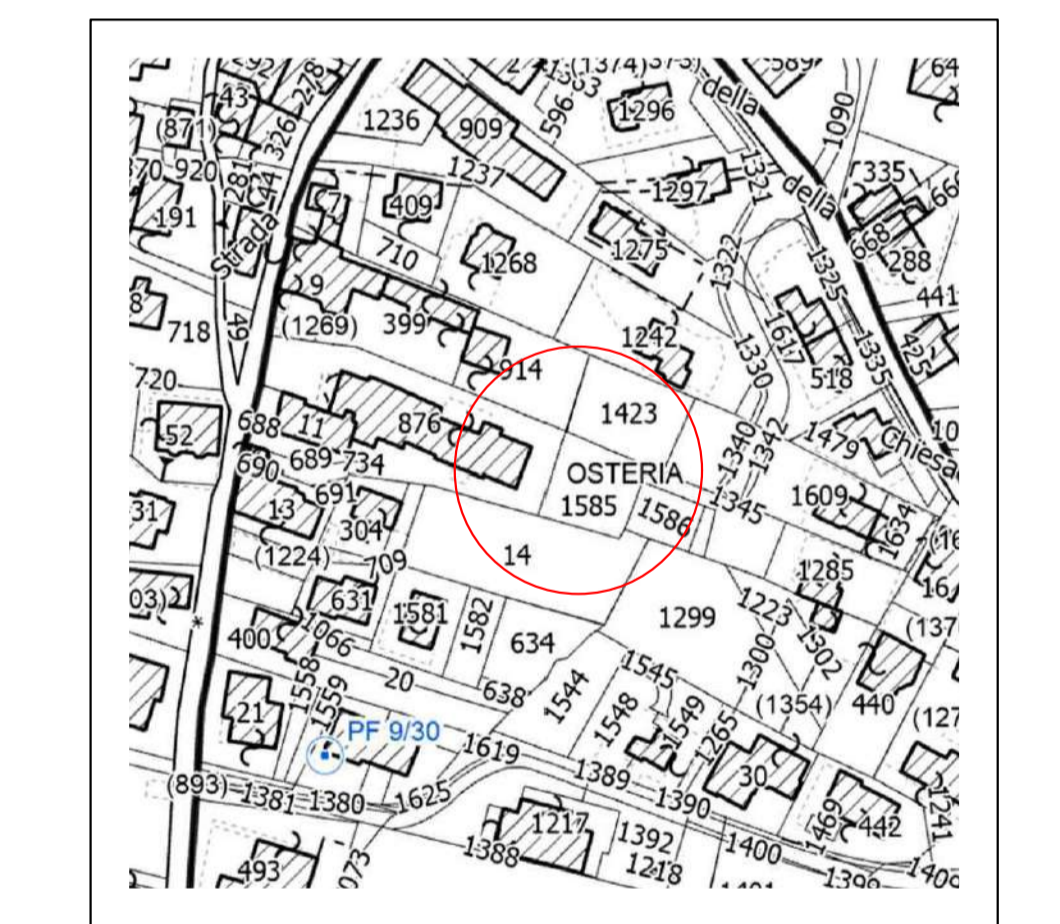

ESTRATTO MAPPA 1:2000

**DEMOLIZIONE**

**CONSTRUZIONE**

<p><b>Studio Silvestri</b> Dott. Arch. Massimo Silvestri</p> <p>Via Prata 07174 - 23041 Luogno (SO) Tel. 0342/996.039 e-mail: ufficiogruppo@studio-silvestri.it</p>	<p>COMUNE DI LIVIGNO PROVINCIA DI SONDRIO</p> <p>CONTRATTO Sig.ra Zini Emanuela Domenica</p> <p>Proprio 30</p> <p>Prato 876-1585 1586</p>	<p>DATA 2026</p> <p>SCALA 1:200</p> <p>PROGETTO PLANIMETRIA GENERALE</p>	<p>DEGRUPPO 1</p> <p>DATA APRILE 2026</p>
	<p>Realizzazione nuovo ampliamento di parti terra e prima sul lato est in base alla delibera di C.C. n°17 del 20/04/2023 ad uso Sulle con due camere con servizio generico di giorno terra e zona letto di piano primo, oltre alla realizzazione di un nuovo garage interrato ad uso privato sull'area insuata nell'assegnamento del P.G.T. in zona VPA (verde pubblico) assegnata all'02/11) in cambio della realizzazione di un parcheggio di di urto a verde attrezzata ad uso pubblico. Il tutto riferito alla struttura del caso turistico-ricettivo denominata "Hotel Francesin" sita in via Ostarja a Livigno (SO) in vendita volontariamente al n° 30/04/2023 n° 876-1585-1586.</p>		
	<p>STATO DI FATTO - RAFFRONTO - PROGETTO</p>		
	<p>TUTTI I DIRITTI DI AUTORE SONO RISERVATI</p>		