
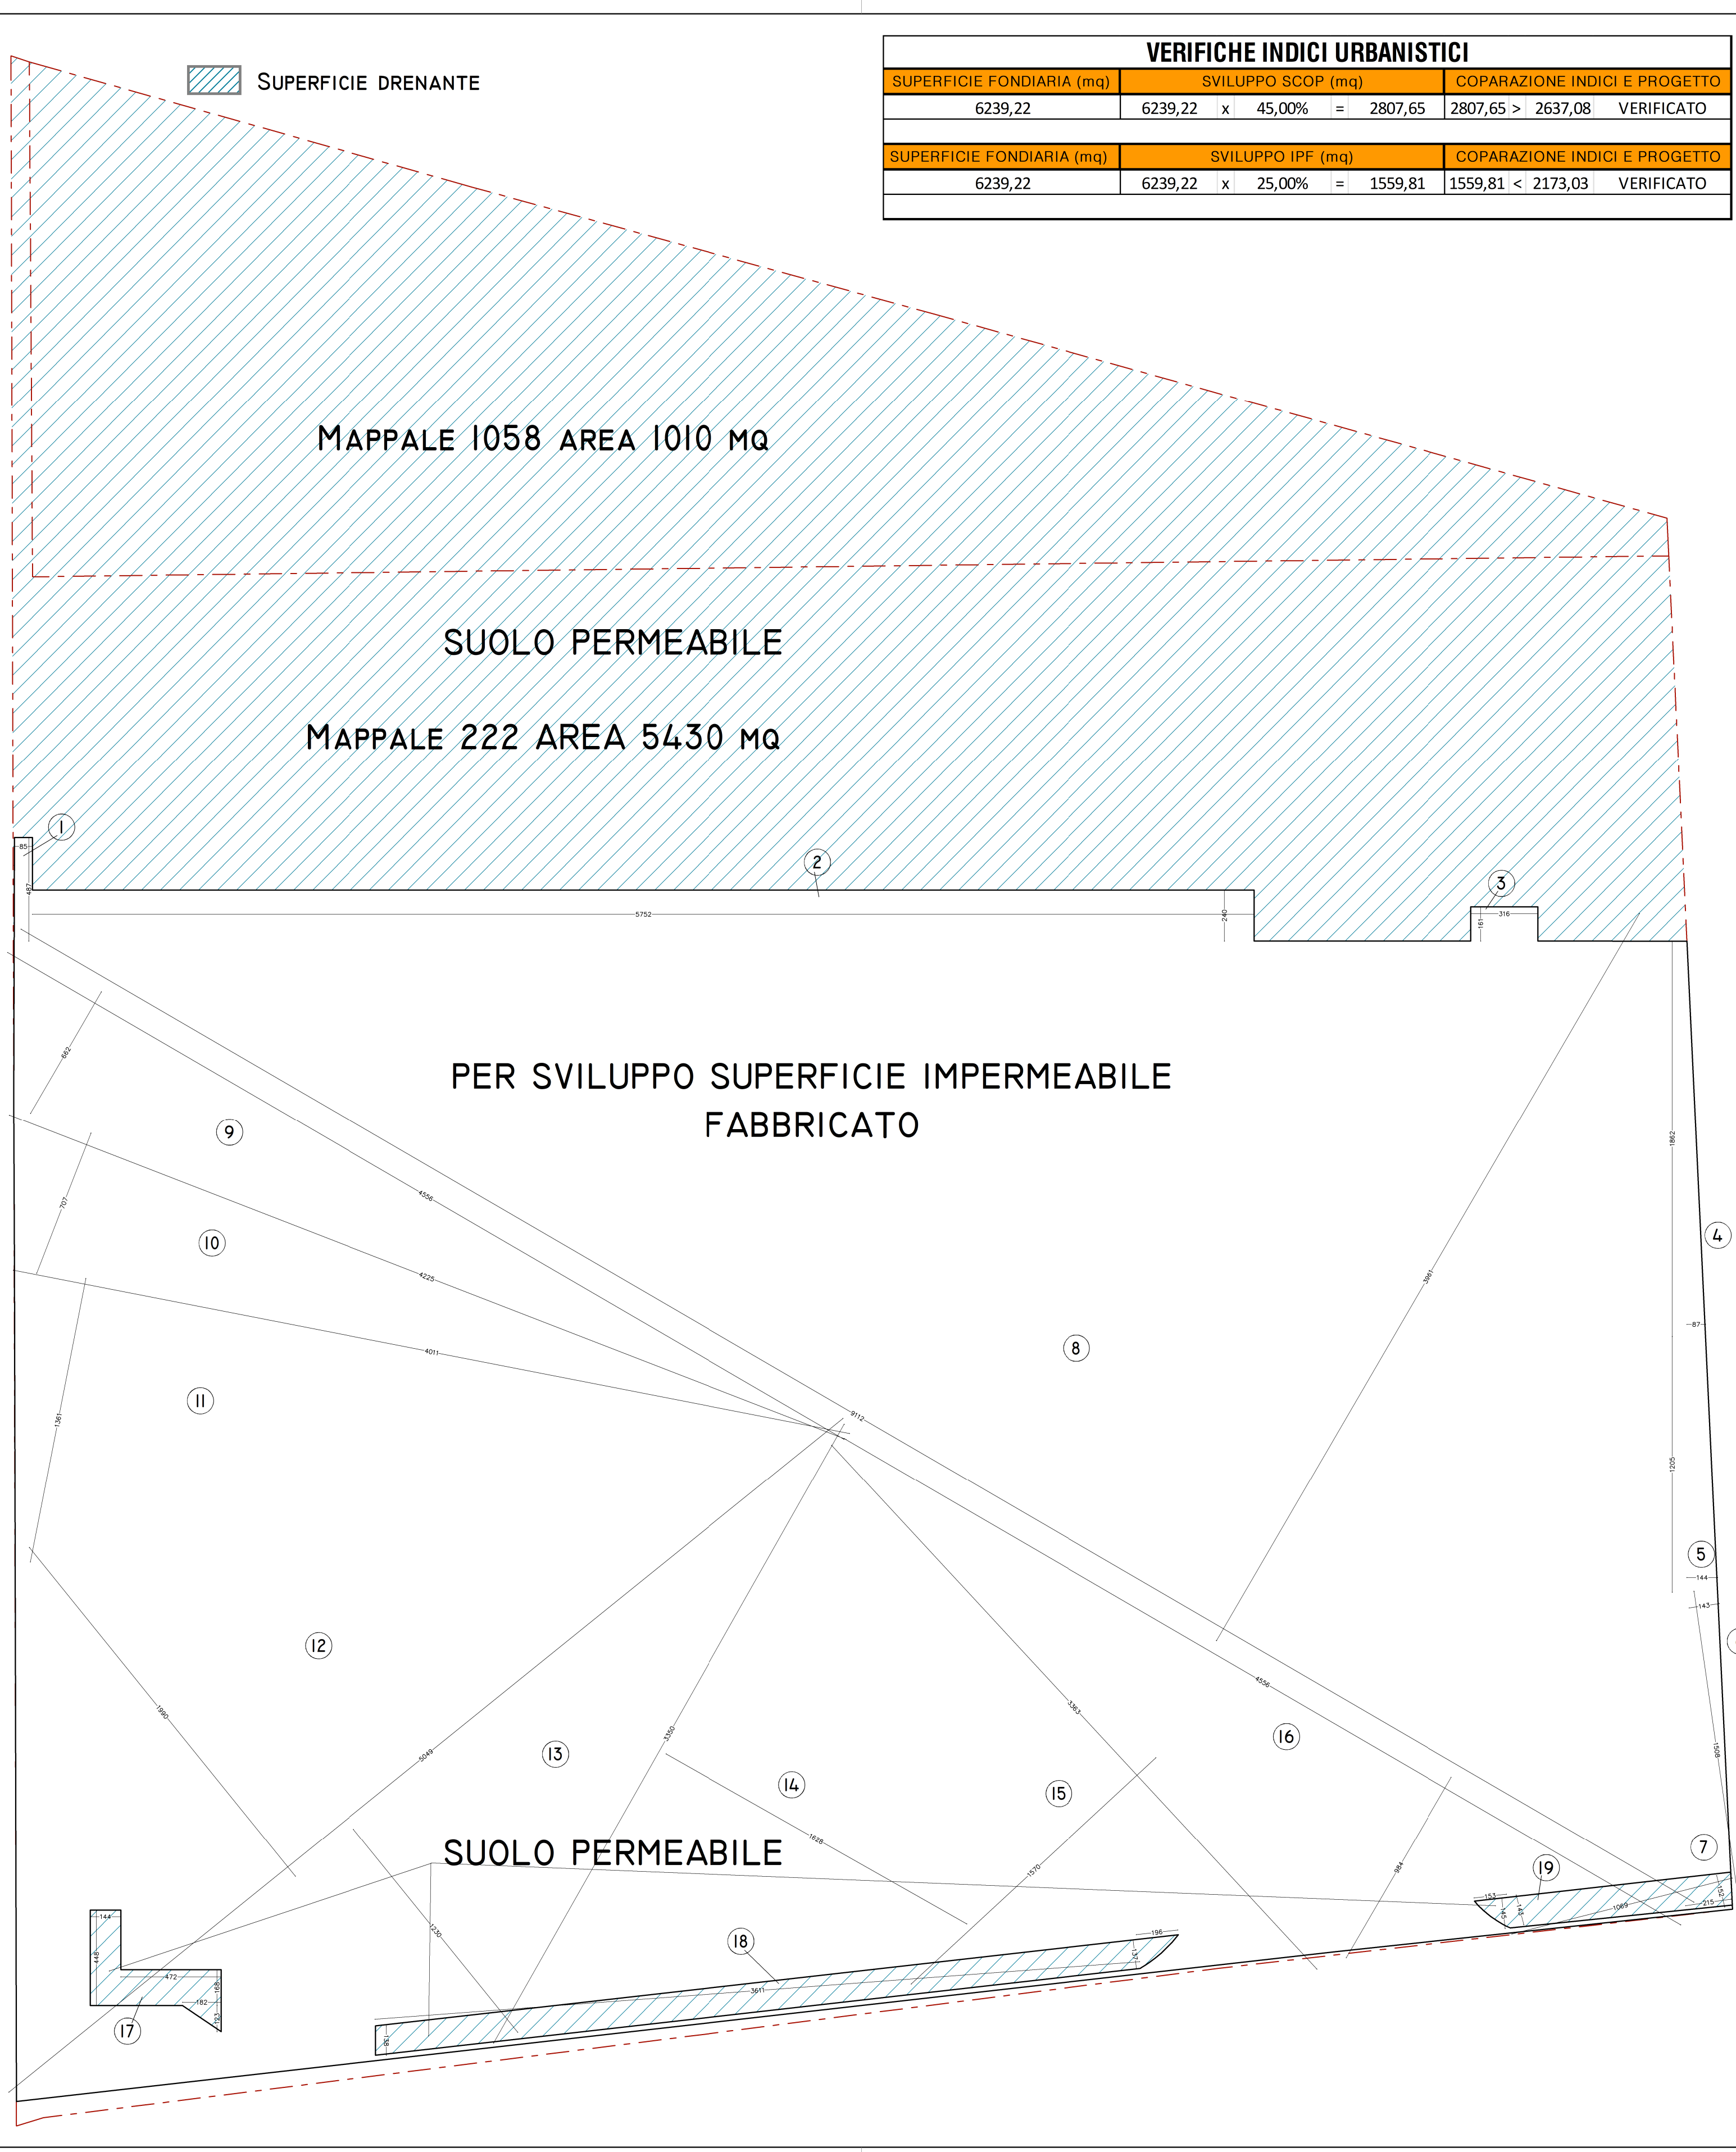


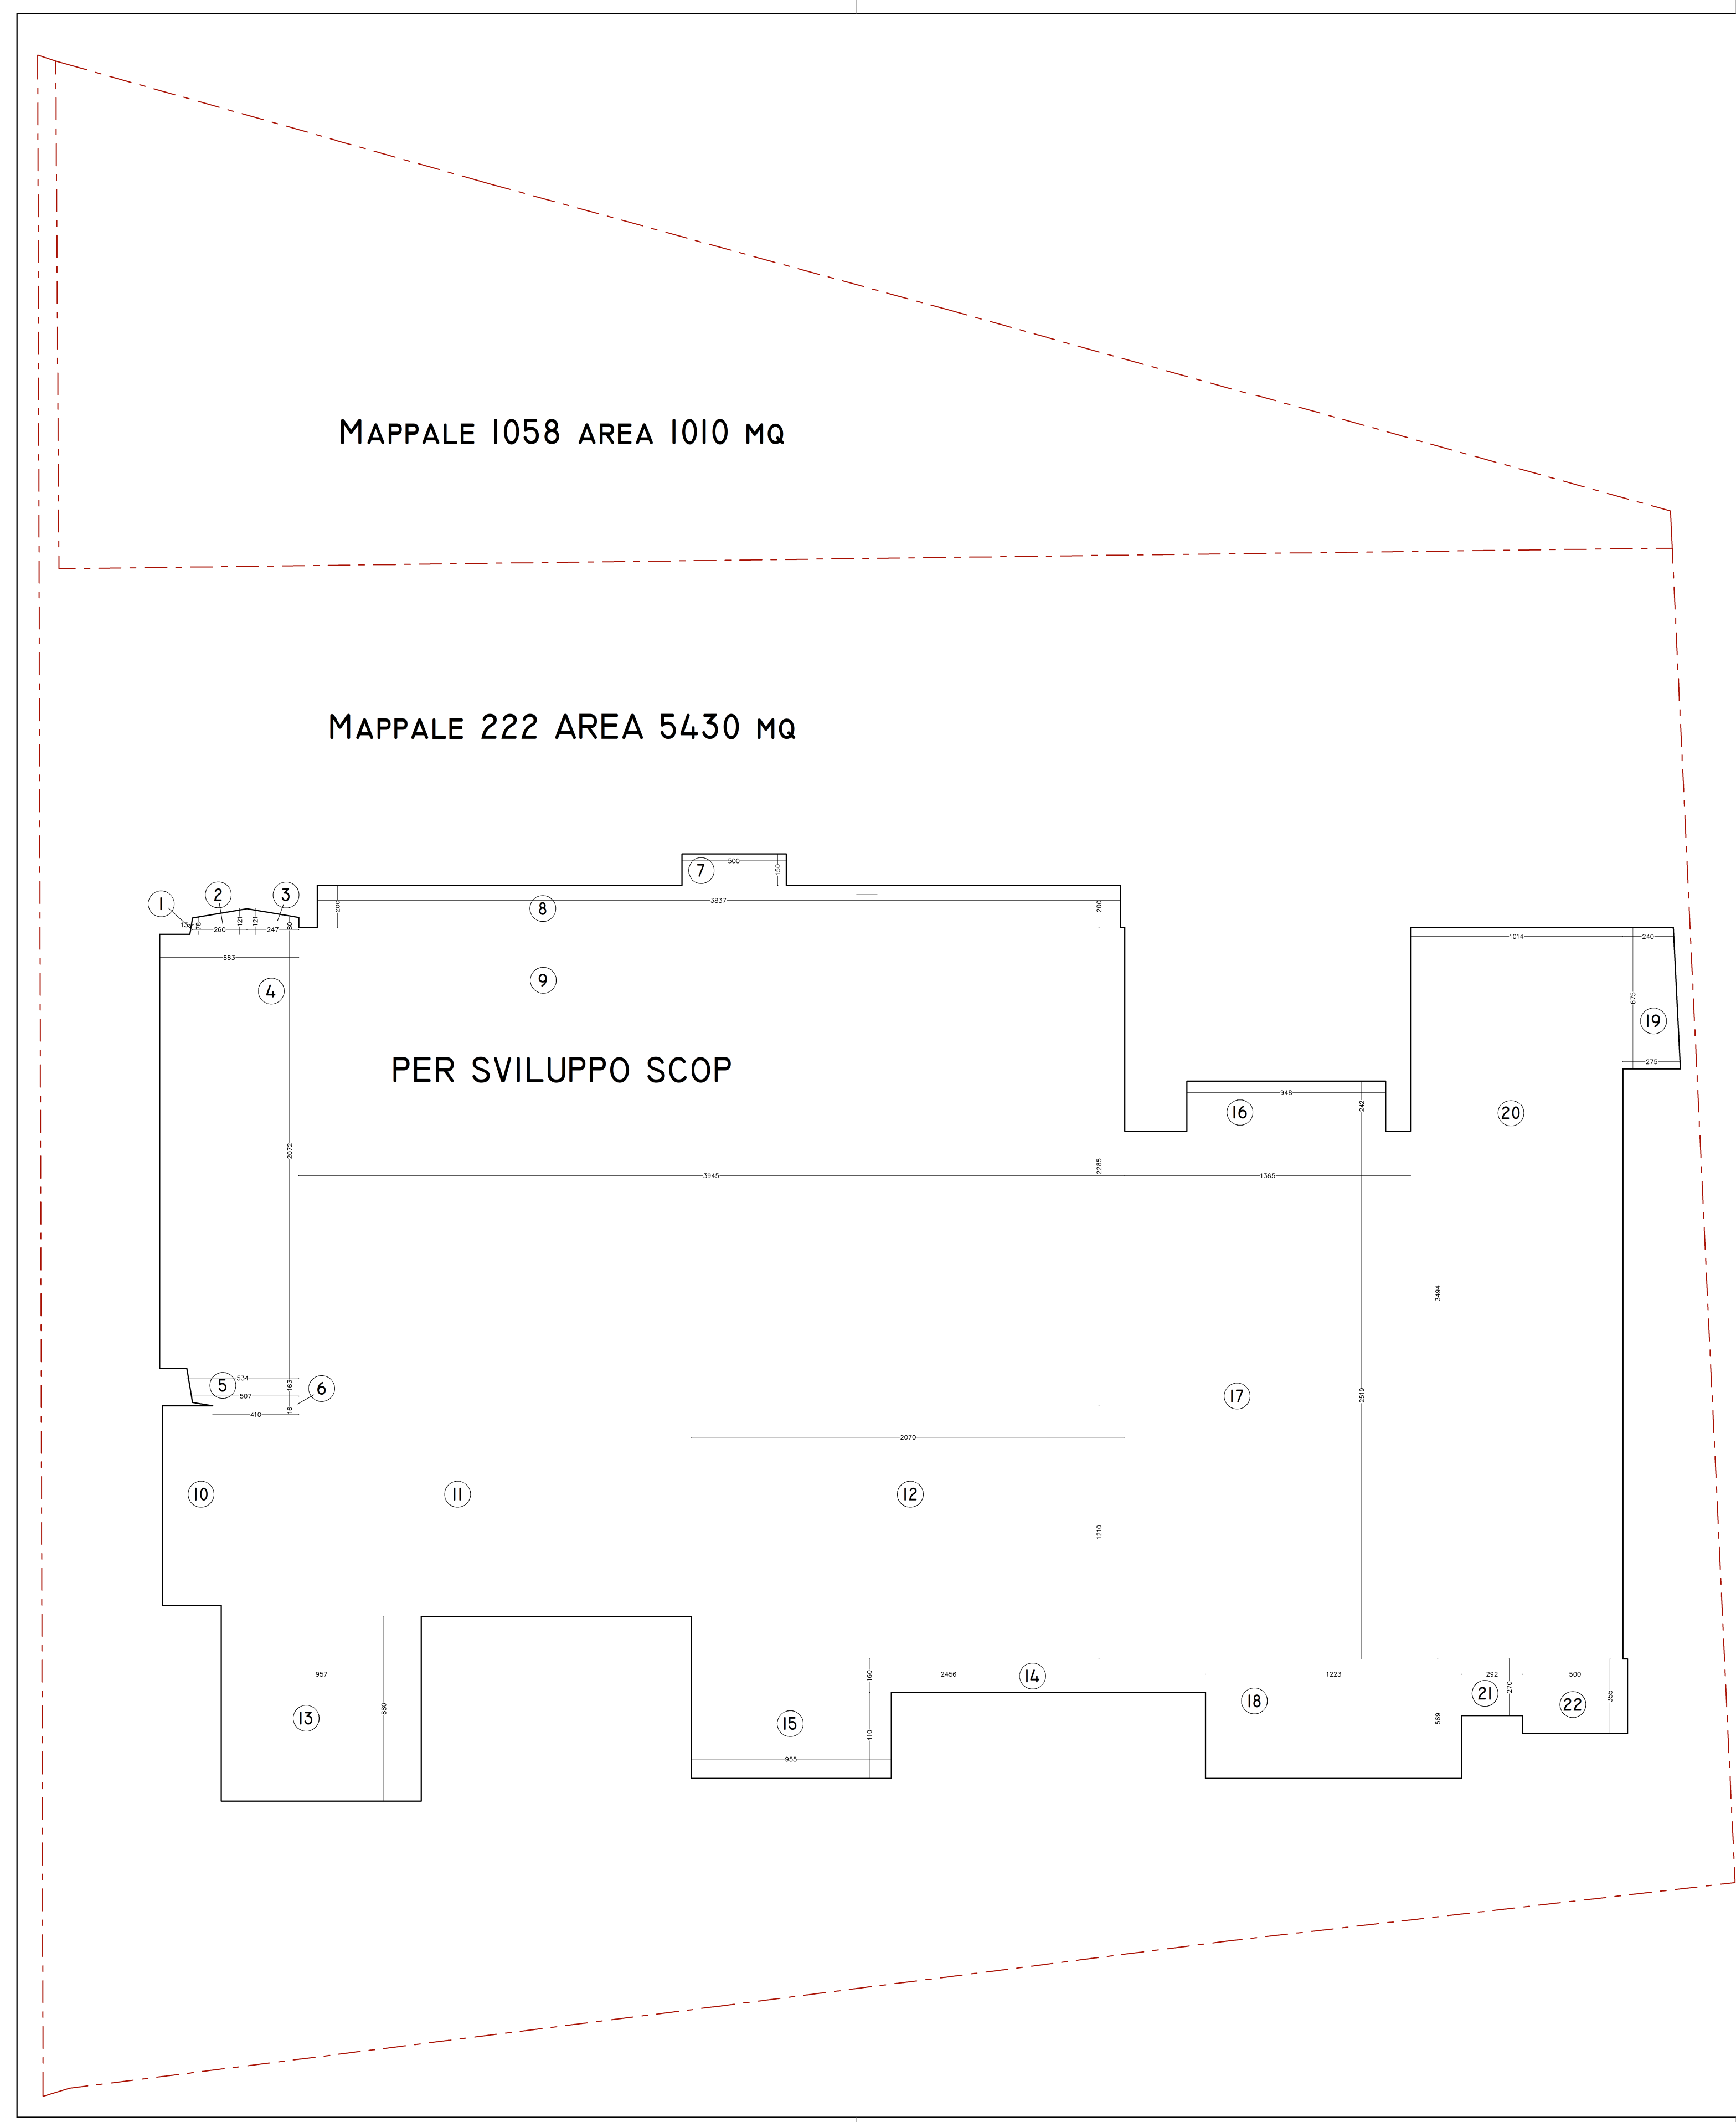

VERIFICHE INDICI URBANISTICI				
SUPERFICIE FONDARIA (mq)	SVILUPPO SCOP (mq)	COPARAZIONE INDICI E PROGETTO		
6239,22	6239,22 x 45,00% =	2807,65	2807,65 >	2637,08 VERIFICATO
SUPERFICIE FONDARIA (mq)	SVILUPPO IPF (mq)	COPARAZIONE INDICI E PROGETTO		
6239,22	6239,22 x 25,00% =	1559,81	1559,81 <	2173,03 VERIFICATO

SVILUPPO SCOP PROGETTO		
N. RIF.	IMMORTAZIONE (mm)	
1	0,13 x 0,78 / 2 =	0,05
2	(1,21 + 0,78) x 2,60 / 2 =	2,59
3	(1,21 + 0,80) x 2,47 / 2 =	2,48
4	6,63 x 20,72 / 2 =	137,37
5	(5,34 + 5,07) x 1,63 / 2 =	8,48
6	(5,07 + 4,10) x 0,16 / 2 =	0,73
7	5,00 x 1,50 / 2 =	7,50
8	38,37 x 2,00 / 2 =	76,74
9	39,45 x 22,85 / 2 =	901,43
10	2,81 x 9,54 / 2 =	26,81
11	22,45 x 10,07 / 2 =	226,07
12	20,70 x 12,10 / 2 =	250,47
13	9,57 x 8,80 / 2 =	84,72
14	24,56 x 1,60 / 2 =	39,30
15	9,55 x 4,10 / 2 =	39,16
16	9,48 x 2,42 / 2 =	22,94
17	13,65 x 25,19 / 2 =	343,84
18	12,23 x 5,69 / 2 =	69,59
19	(2,75 x 2,40) x 6,75 / 2 =	17,38
20	10,14 x 34,94 / 2 =	354,29
21	2,92 x 2,70 / 2 =	7,88
22	5,00 x 3,55 / 2 =	17,75
TOTALE		2637,08

SVILUPPO SUPERFICIE PERMEABILE PROGETTO		
N. RIF.	A DECURRE	SVILUPPO IMPERMEABILE S.I. (mq)
1	0,85 x 4,87 / 2 =	4,14
2	57,52 x 2,40 / 2 =	138,05
3	3,16 x 1,61 / 2 =	5,09
4	18,62 x 0,87 / 2 =	8,10
5	(1,44 + 0,87) x 12,05 / 2 =	13,92
6	15,08 x 1,43 / 2 =	10,78
7	15,08 x 2,15 / 2 =	16,21
8	91,12 x 39,61 / 2 =	1804,63
9	45,56 x 6,62 / 2 =	150,80
10	42,25 x 7,07 / 2 =	149,35
11	40,12 x 13,61 / 2 =	273,02
12	50,49 x 19,91 / 2 =	502,63
13	50,49 x 12,30 / 2 =	310,51
14	33,50 x 16,28 / 2 =	272,69
15	33,82 x 15,70 / 2 =	265,49
16	45,56 x 9,84 / 2 =	224,16
17	-1 1,44 x 4,48 / 2 =	-6,45
18	-1 4,72 x 1,68 / 2 =	-7,99
19	-1 1,82 x 1,23 / 2 =	-1,12
20	-1 36,11 x 1,38 / 2 =	-24,92
21	-1 36,11 x 1,37 / 2 =	-24,74
22	-1 1,96 x 1,37 / 2 =	-1,34
19	-1 1,53 x 1,45 / 2 =	-1,11
19	-1 10,69 x 1,43 / 2 =	-7,64
19	-1 10,69 x 1,52 / 2 =	-8,12
TOTALE		4066,19
SUP. PERMEABILE= S.F.-S.I.	6239,22 -	4066,19 = 2173,03

AD INTEGRAZIONE E SOSTITUZIONE DELLA PRECEDENTE

2aarchitetti associati alberto meleri franco spinelli andrea meleri
MILANO | 20125 | VIA MONZA 87 | TEL. FAX 02 2817480 | info@2a.it
SONDRIO | 23100 | VIA DONATELLO DI SODANO 15 | TEL. FAX 0342-211185 | mail@2a.it

COMMITTENTE: FUTURA INVESTIMENTI S.R.L.

VIA MONZA 87 - 20125 MILANO (MI)

PROGETTO: VARIANTE AL P.O.C. N. 46 DEL GLAIOSSA CONSISTENTE IN ADEGUAMENTO DELLE ALTEZZE, SISTEMAZIONE DEI PROSPETTI PER MOTIVI STRUTTURALI

VIA GURLO 113 - 20041 TREVIGLIO (BG)

DESTINATO AL REG. COMUNALE DI LAVORO DEL 41 MAPPA 222 304-305-1057-1058-1062

TITOLO: VERIFICHE URBANISTICHE - VERIFICA SUPERFICIE DRENANTE E COPERTA

TAVOLA N. D04

SCALA: 1:500

IMMAGINE: 03 FEBBRAIO 2025

PRODOTTO: -

FILE: -

1	04-01-2025	PRIMA EMISSIONE RICHIESTA AUTORIZZAZIONE PER IL SOGGETTO DEL DISEGNO
2	14-01-2025	INTERAZIONE
3	27-01-2025	OPPORTUNITA' A RISULTATO AUTORIZZAZIONE PER IL SOGGETTO DEL DISEGNO
4	27-01-2025	RICHIESTA AUTORIZZAZIONE PERMUTAZIONE
5	01-02-2025	INTERAZIONE DELLA SIDA A RISULTATO AUTORIZZAZIONE PER IL SOGGETTO DEL DISEGNO
6	01-02-2025	INTERAZIONE AUTORIZZAZIONE PERMUTAZIONE PER IL SOGGETTO DEL DISEGNO
7	01-02-2025	INTERAZIONE AUTORIZZAZIONE PERMUTAZIONE PER IL SOGGETTO DEL DISEGNO
8		
9		
10		
11		
12		
13		
14		
15		
16		
17		
18		
19		
20		
21		
22		