


LEGENDA

- INGOMBRO STRUTTURA IN PROGETTO
- SUPERFICIE ASFALTATA (bitume)
- SUPERFICIE VERDE (prato)
- PAVIMENTAZIONE IN GREEN - BLOCK
- PAVIMENTAZIONE IN PIETRA A CORSI
- GRIGLIE METALLICHE DI AERAZIONE
- STACCIONATA IN LEGNO

NORD

PLANIMETRIA GENERALE  
APPROVATA (SCALA 1:100)

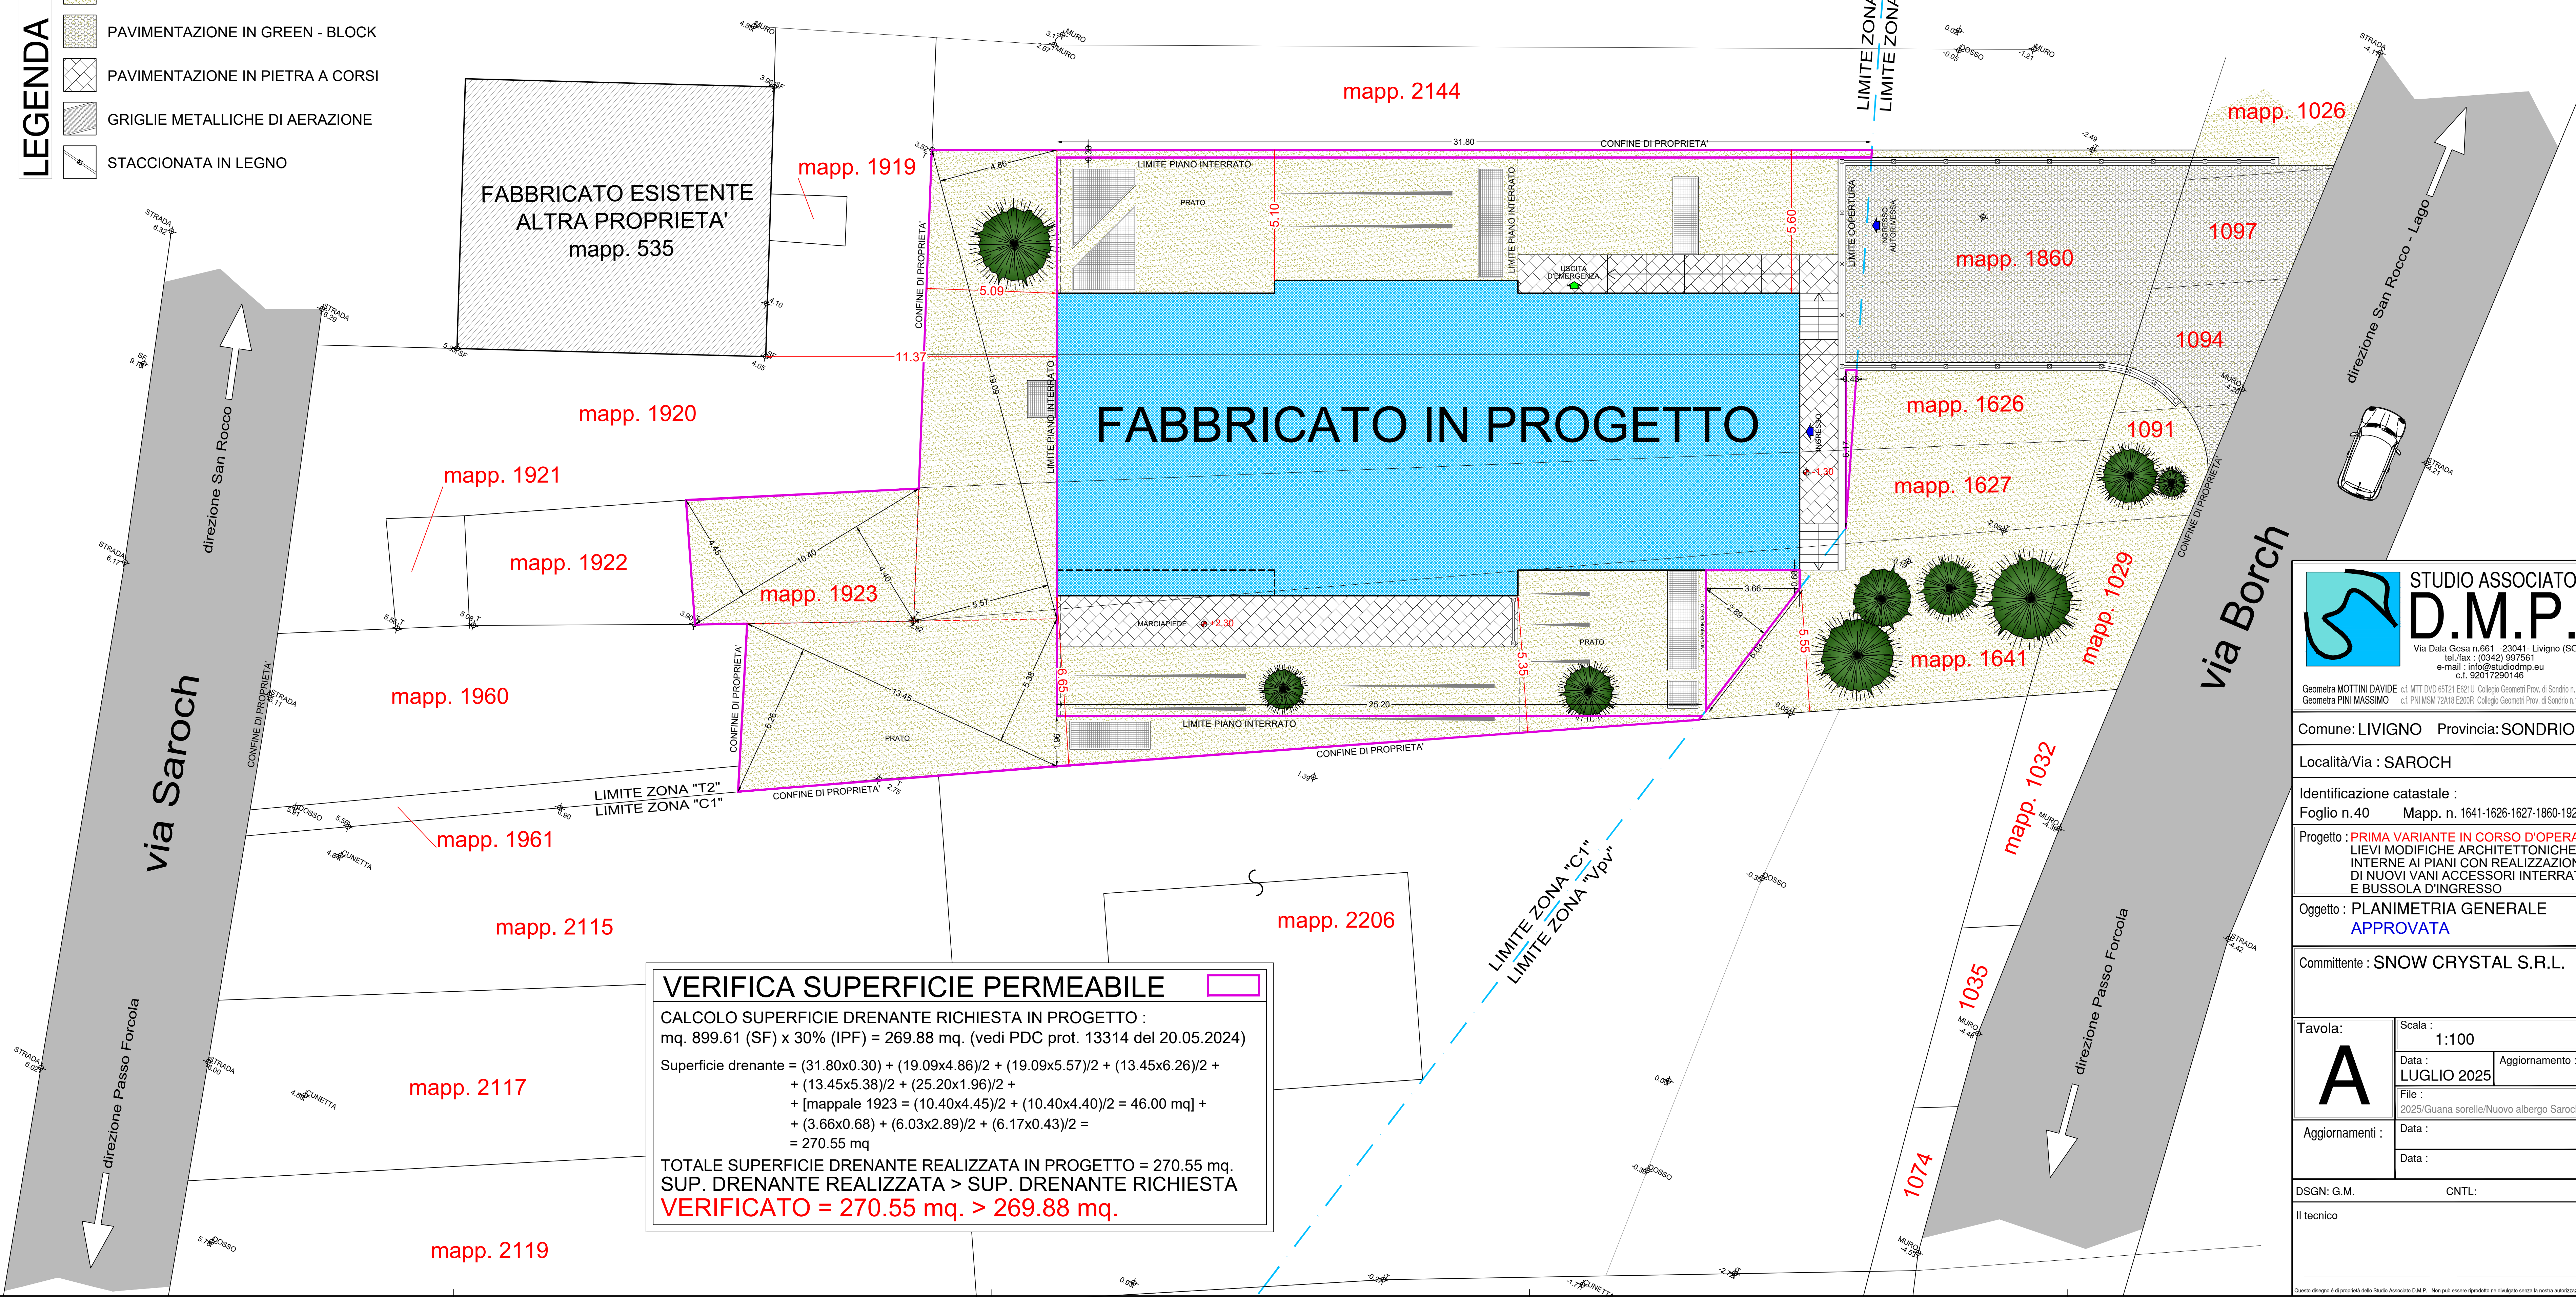

**VERIFICA SUPERFICIE PERMEABILE**

CALCOLO SUPERFICIE DRENANTE RICHIESTA IN PROGETTO :  
mq. 899.61 (SF) x 30% (IPF) = 269.88 mq. (vedi PDC prot. 13314 del 20.05.2024)

Superficie drenante = (31.80x0.30) + (19.09x4.86)/2 + (19.09x5.57)/2 + (13.45x6.26)/2 +  
+ (13.45x5.38)/2 + (25.20x1.96)/2 +  
+ [mappale 1923 = (10.40x4.45)/2 + (10.40x4.40)/2 = 46.00 mq] +  
+ (3.66x0.68) + (6.03x2.89)/2 + (6.17x0.43)/2 =  
= 270.55 mq

TOTALE SUPERFICIE DRENANTE REALIZZATA IN PROGETTO = 270.55 mq.  
SUP. DRENANTE REALIZZATA > SUP. DRENANTE RICHIESTA  
**VERIFICATO = 270.55 mq. > 269.88 mq.**

**STUDIO ASSOCIATO  
D.M.P.**

Via Dala Gesa n.661 - 23041 - Livigno (SO)  
tel./fax : (0342) 997561  
e-mail : info@studiodmp.eu  
c.f. 92017290146

Geometra MOTTINI DAVIDE c.f. MIT DVD 65721 ES21U Collegio Geometri Prov. di Sondrio n.1043  
Geometra PINI MASSIMO c.f. PINI MSM 72A18 E200R Collegio Geometri Prov. di Sondrio n.1158

Comune: LIVIGNO Provincia: SONDRIO

Località/Via : SAROCH

Identificazione catastale :  
Foglio n.40 Mapp. n. 1641-1626-1627-1860-1923

Progetto : **PRIMA VARIANTE IN CORSO D'OPERA**  
LIEVI MODIFICHE ARCHITETTONICHE E  
INTERNE AI PIANI CON REALIZZAZIONE  
DI NUOVI VANI ACCESSORI INTERRATI  
E BUSSOLA D'INGRESSO

Oggetto : PLANIMETRIA GENERALE  
**APPROVATA**

Committente : SNOW CRYSTAL S.R.L.

Tavola:	Scala :	
<b>A</b>	1:100	
	Data :	Aggiornamento :
	LUGLIO 2025	
File :	2025/Guana sorelle/Nuovo albergo Saroch	
Aggiornamenti :	Data :	
	Data :	

DSGN: G.M. CNTL:

Il tecnico

Questo disegno è di proprietà dello Studio Associato D.M.P. Non può essere riprodotto né divulgato senza la nostra autorizzazione.