


PROSPETTO NORD

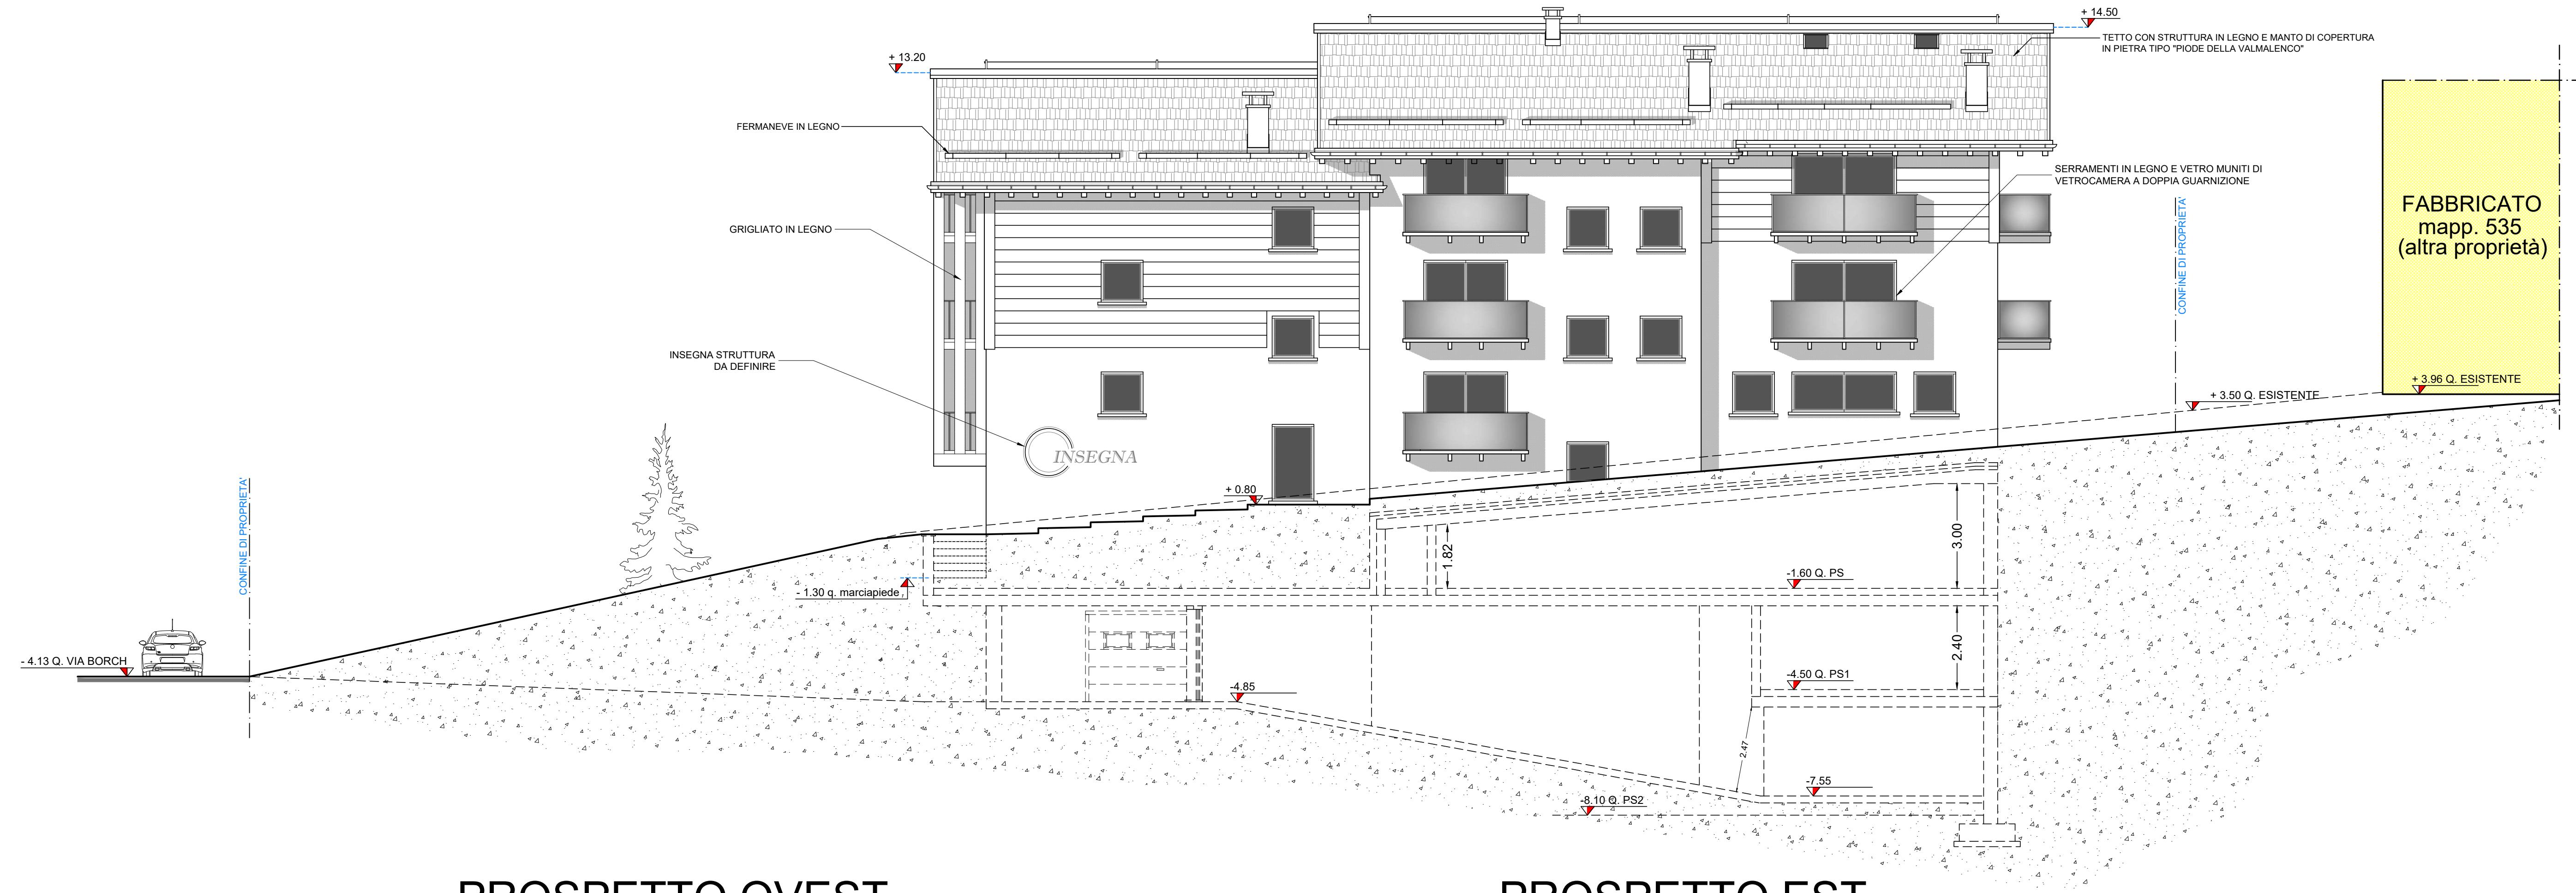

PROSPETTO OVEST

PROSPETTO EST

Architectural Elevation Drawing (Front View)

Key Features and Labels:

- Property Boundary:** Indicated by blue lines labeled **CONFINE DI PROPRIETÀ**.
- House Height:** **HE = 13.25 mt.**
- Roof Levels:**
 - Top level: +14.50
 - Second level: +13.20
 - First level: +13.00
 - Ground level: +0.80
 - Basement level: -0.05
 - Street level: -1.30 q. marciapiede (sidewalk) and -1.20 q. PS (Pavimentazione Stradale)
- Wooden Balconies:** **BALCONI IN LEGNO CON PARAPETTO IN VETRO TRASPARENTE CONTINUO**
- Street Profile:** **PROFILO STRADA VIA BORCH** with elevations: +5.91, +3.26, +0.08, +0.05, -4.33, and -4.80 q. PS1.
- Foundation:** **RIVESTIMENTO N PIETRA LOCALE** (Local Stone Cladding).
- Other Labels:** +3.52, -4.11, and a small brown rectangle labeled **CAMP**.

PROSPETTO SUD

FABBRICATO
mapp. 535
(altra proprietà)

DISPOSITIVI DI ANCORAGGI FISSATI
ALLA COPERTURA (LINEA VITA)

PANNELLI SOLARI DA INSTALLARE
A FILO MANTO DI COPERTURA

VETRATE MUNITE DI VETROCAMERA
A DOPPIA GUARNIZIONE

CONFINE DI PROPRIETÀ

+ 14.50

+ 13.20

+ 4.05 Q. ESISTENTE

+ 3.50 Q. ESISTENTE

+ 2.92 Q. ESISTENTE

+ 2.75

+ 1.39

-1.20 Q. PS

-4.80 Q. PS1

-8.10 Q. PS2

-0.05

CONFINE DI PROPRIETÀ

INSEGNA

+ 13.20

- 1.30 q. marciapiede

3.00

2.70

2.10

1.80

7.30

The logo for Studio Associato D.M.P. is positioned in the top right corner. It consists of a stylized graphic on the left, composed of blue and black abstract shapes, and the text 'STUDIO ASSOCIATO' in a large, bold, black sans-serif font, followed by 'D.M.P.' in a slightly smaller but also bold black font.

Geometra MOTTINI DAVIDE c.f. MTT DVD 65T21 E621U Collegio Geometri Prov. di Sondrio n.1043
Geometra BINI MASSIMO c.f. BNL MCM 70414 E622B Collegio Geometri Prov. di Sondrio n.1152

Comune di LIVIGNO - Provincia di SONDRAIO

Comune: LIVIGNO Provincia: SONDRIO

Identificazione catastale :

Foglio n.40 Mapp. n. 1641-1626-1627-1860-1923

Progetto : **PRIMA VARIANTE IN CORSO D'OPERA**
LIEVI MODIFICHE ARCHITETTONICHE E
INTERNE AL PIANI CON REALIZZAZIONE

INTERNE AI PIANI CON REALIZZAZIONE DI NUOVI VANI ACCESSORI INTERRATI E BUSSOLA D'INGRESSO

APPRAVATI

Committente : SNOW CRYSTAL S.R.L.

Table 1: Scala :

Scala : 1:100

Data :
LUGLIO 2025

File :
2025/Guana sorelle/Nuovo albergo Saroch

88 Data :

DSGN: G.V. CNTL:

Il tecnico

Questo disegno è di proprietà dello Studio Associato D.M.P. Non può essere riprodotto né divulgato senza la nostra autorizzazione.