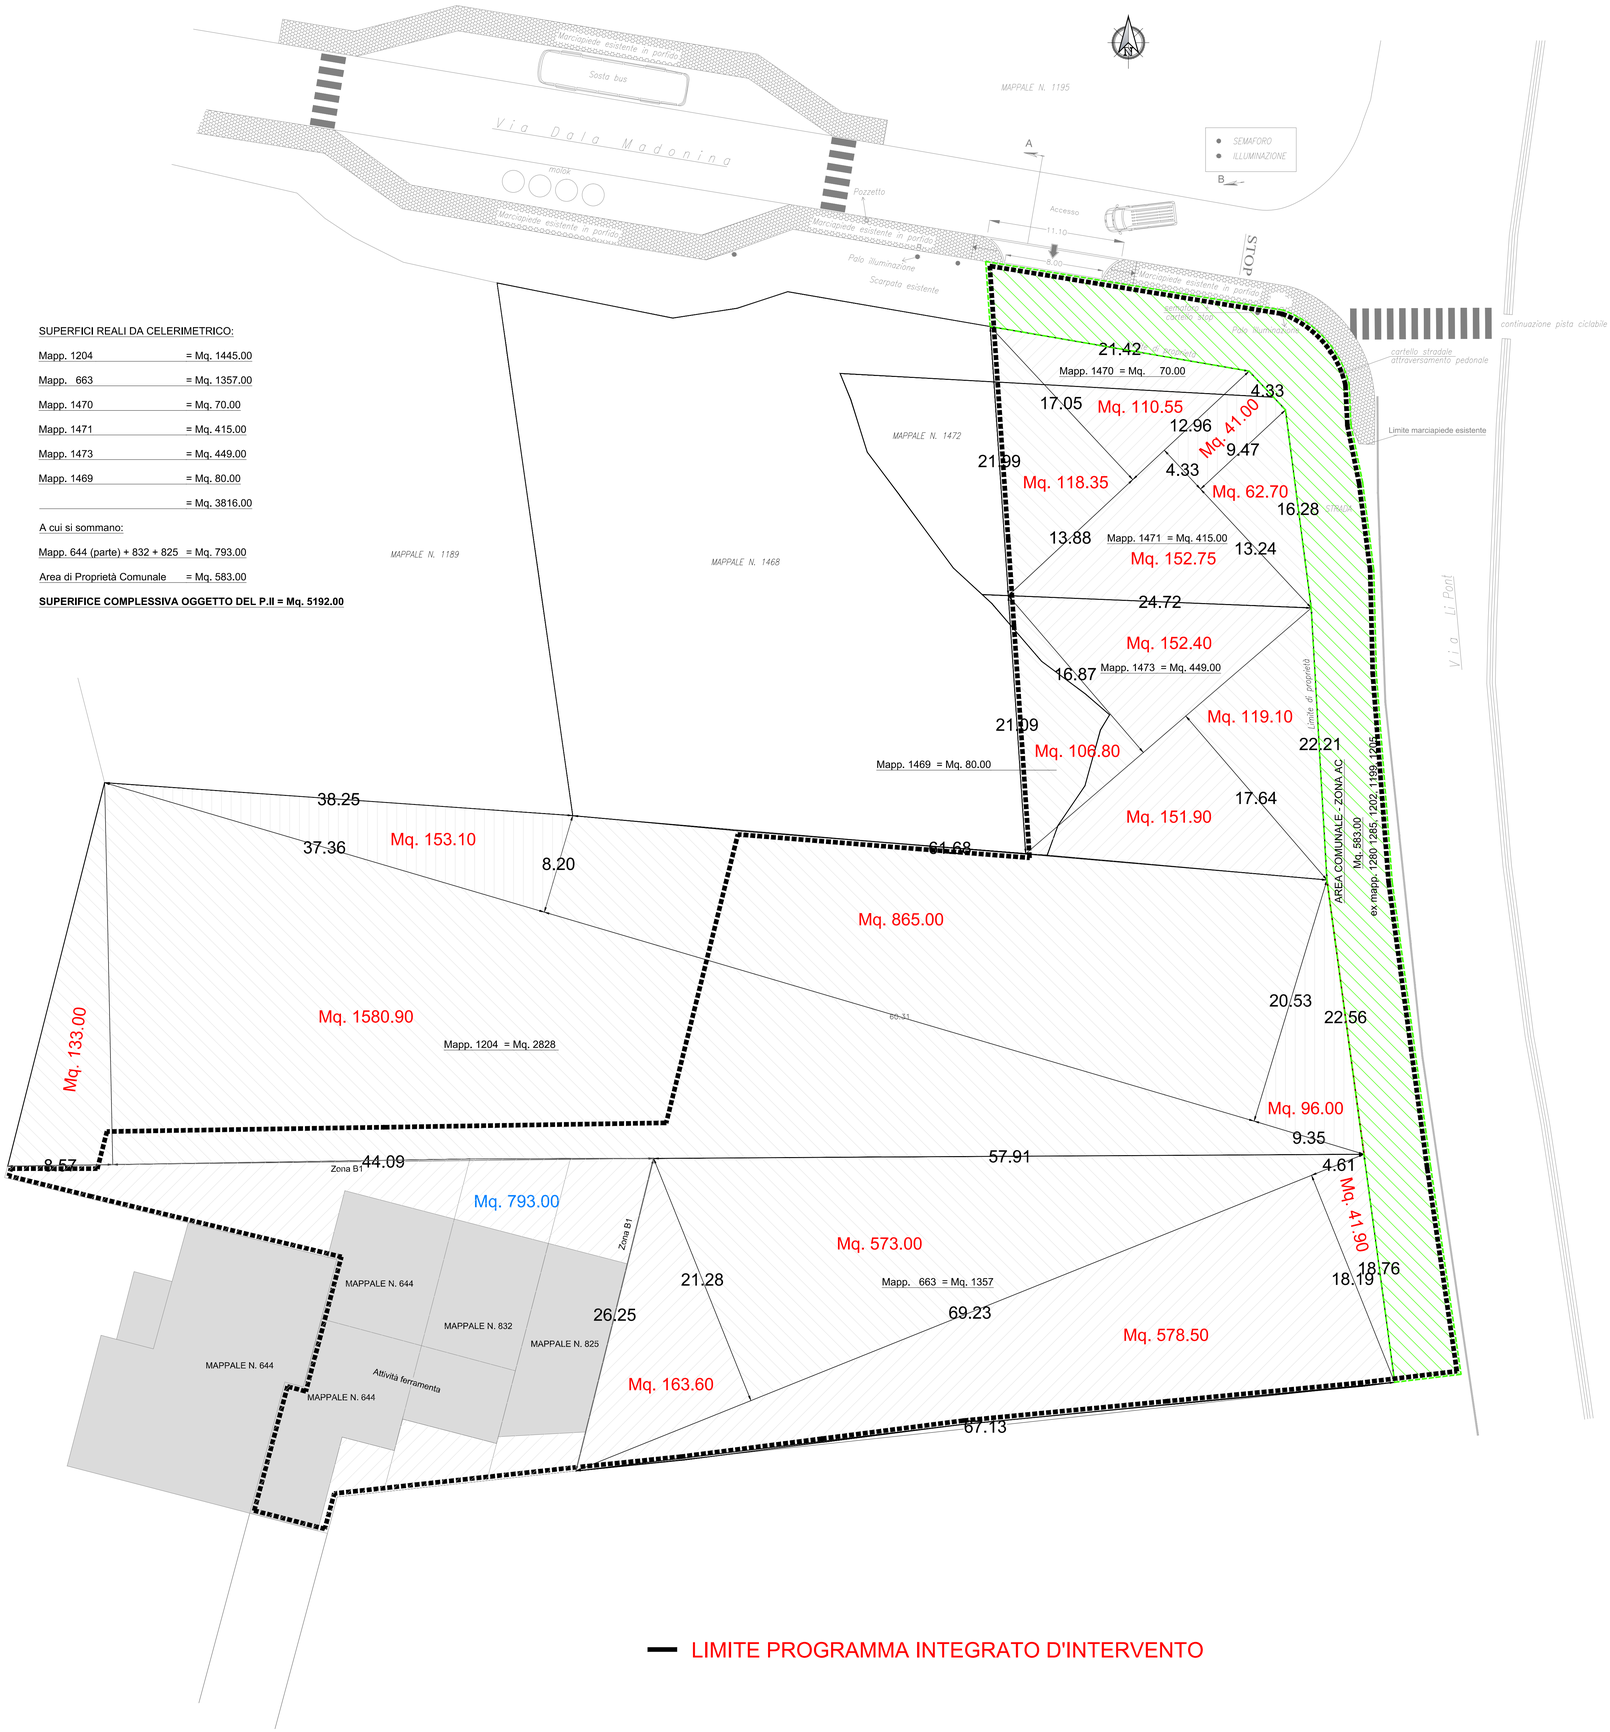


SUPERFICI REALI DA CELERIMETRICO:

Mapp. 1204 = Mq. 1445.00

Mapp. 663 = Mq. 1357.00

Mapp. 1470 = Mq. 70.00

Mapp. 1471 = Mq. 415.00

Mapp. 1473 = Mq. 449.00

Mapp. 1469 = Mq. 80.00

= Mq. 3816.00

A cui si sommano:

Mapp. 644 (parte) + 832 + 825 = Mq. 793.00

Area di Proprietà Comunale = Mq. 583.00

SUPERIFICE COMPLESSIVA OGGETTO DEL P.II = Mq. 5192.00

— LIMITE PROGRAMMA INTEGRATO D'INTERVENTO

COMUNE DI LIVIGNO
Provincia di Sondrio (SO)

«LOGA S.n.c.»

PROGRAMMA INTEGRATO DI INTERVENTO

in variante al PGT

TAV_2.1 - Dimostrazione aree

Settembre 2026

SCALA 1:200

ADOTTATO	con DCC n. ___	del ___.___._____
APPROVATO	con DCC n. ___	del ___.___._____
VARIANTE PGT PUBBLICATA SUL BURL	con DCR n. ___	del ___.___._____

Soggetto attuatore
LOGA di Longa Onorato & C. S.n.c.
Galli Rita | Longa Nicola | Longa Onorato | Longa Claudio | Longa Mirko | Longa Antonio

Progettisti:
ALBERTO BOSELLI | geometra
Via Della Repubblica n. 56, 23037 - Tirano (SO)
tel. 0342 703269 | mob. 335 5472251 | @ albe.boselli@tiscalinet.it | @ alberto.boselli@geopec.it)
MASSIMO SPINELLI | pianificatore territoriale
Via Vanoni n. 12, 23100 Sondrio (SO)
mob +39 320 3504132 | @ mspinelli1@gmail.com | www.lab

Massimo Spinelli
27/10/2026 17:35:11 UTC+0100