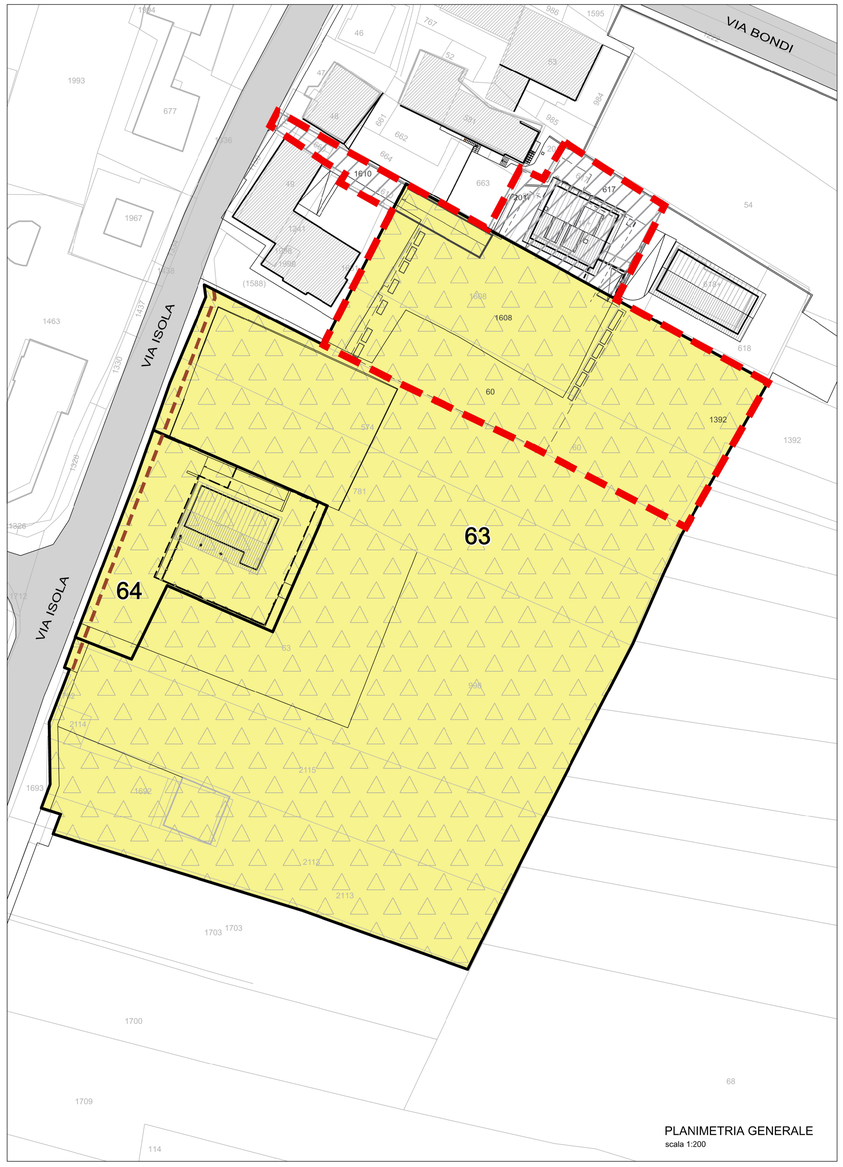

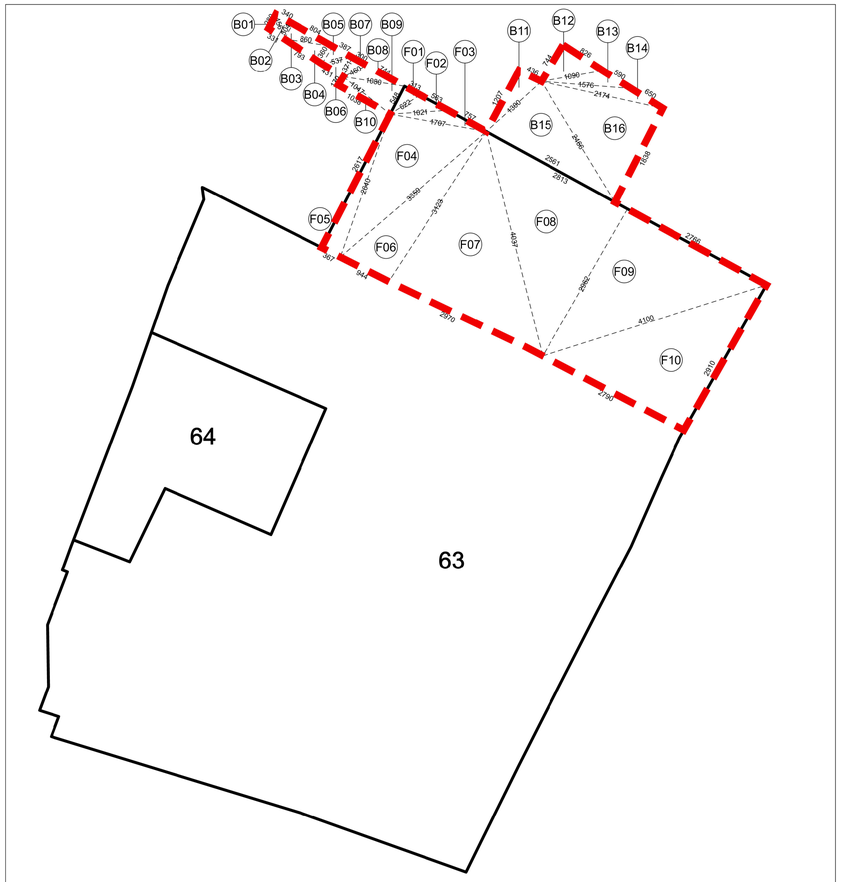

CONTEGGIO SUPERFICIE TERRITORIALE AMBITI ESISTENTI INTERNI AL P.I.I.

Superficie ricadente in **Ambito F1**
Aree per attrezzature pubbliche e di interesse pubblico e generale (art.52)

	rif.	Lato 1		Lato 2		Lato 3		Superficie	
Triangolo	**F01**	3,13	m.	5,48	m.	6,22	m.	8,57	mq.
Triangolo	**F02**	6,22	m.	5,63	m.	10,21	m.	15,33	mq.
Triangolo	**F03**	10,21	m.	7,57	m.	17,07	m.	20,97	mq.
Triangolo	**F04**	17,07	m.	33,59	m.	26,40	m.	222,59	mq.
Triangolo	**F05**	26,17	m.	26,40	m.	3,67	m.	48,02	mq.
Triangolo	**F06**	33,59	m.	9,44	m.	31,23	m.	146,54	mq.
Triangolo	**F07**	31,23	m.	29,70	m.	40,37	m.	460,99	mq.
Triangolo	**F08**	40,37	m.	28,13	m.	29,62	m.	416,49	mq.
Triangolo	**F09**	29,62	m.	27,66	m.	41,00	m.	409,53	mq.
Triangolo	**F10**	41,00	m.	29,19	m.	27,90	m.	405,71	mq.
TOTALE SUPERFICIE								**2.154,74**	**mq.**

Superficie ricadente in ambito B1
Zone residenziali e comerciali (art.41)

	rif.	Lato 1		Lato 2		Lato 3		Superficie	
Triangolo	**B01**	2,90	m.	3,31	m.	4,56	m.	4,61	mq.
Triangolo	**B02**	4,56	m.	3,40	m.	3,04	m.	5,17	mq.
Triangolo	**B03**	3,04	m.	8,04	m.	8,60	m.	12,22	mq.
Triangolo	**B04**	8,60	m.	7,93	m.	3,60	m.	14,27	mq.
Triangolo	**B05**	3,60	m.	3,87	m.	5,37	m.	6,96	mq.
Triangolo	**B06**	5,37	m.	4,31	m.	3,71	m.	7,95	mq.
Triangolo	**B07**	3,71	m.	3,00	m.	4,60	m.	5,55	mq.
Triangolo	**B08**	4,60	m.	7,44	m.	10,80	m.	13,86	mq.
Triangolo	**B09**	10,80	m.	5,48	m.	10,47	m.	28,11	mq.
Triangolo	**B10**	10,47	m.	1,70	m.	10,38	m.	8,82	mq.
Triangolo	**B11**	12,70	m.	4,36	m.	13,00	m.	27,54	mq.
Triangolo	**B12**	7,44	m.	8,26	m.	10,90	m.	30,70	mq.
Triangolo	**B13**	10,90	m.	5,90	m.	15,76	m.	21,74	mq.
Triangolo	**B14**	15,76	m.	6,50	m.	21,74	m.	23,52	mq.
Triangolo	**B15**	13,00	m.	25,61	m.	24,66	m.	157,40	mq.
Triangolo	**B16**	24,96	m.	18,38	m.	21,74	m.	193,28	mq.
TOTALE SUPERFICIE								**561,70**	**mq.**
SUPERFICIE TERRITORIALE COMPLESSIVA DEL P.I.I.								**2.716,44**	**mq.**

LEGENDA:

Perimetro "Programma Integrato di Intervento Ex Casa Susanna"

Perimetrazioni urbanistiche

F... F1 - Aree per attrezzature pubbliche e di interesse pubblico e generale (art.52)
scheda n°63 - 9.450,00 mq.
scheda n°64 - 939.00 mq.

B... B.1 - Zone residenziali e comerciali (art.41)

Tav.2.1	P.I.I.	22/04/2026	R.M.	A.G.	A.G.	00
Nome del file :	Fase di lavoro :	Data :	Redatto :	Verificato :	Approvato :	Revisione :

COMUNE DI LIVIGNO

PROVINCIA DI SONDRIO

PROGRAMMA INTEGRATO DI INTERVENTO EX CASA SUSANNA

IN VARIANTE AL P.G.T. VIGENTE

SILENE SPORT S.N.C.

data: 22/04/2026

STATO DI FATTO

Planimetria generale
Schema di conteggio Superficie Territoriale (ST art.4.1)

allegato n° 2

tav. n° 1

progettisti: Arch. Alberto Gavazzi
Arch. Simone Scngini

scala: 1:500

Studio: Via Bottà, 6-23017 Morbegno tel. 0342.612808 e-mail alberto@studioarkgeo.it C.F. GVZ LRT 60D30 F712V